






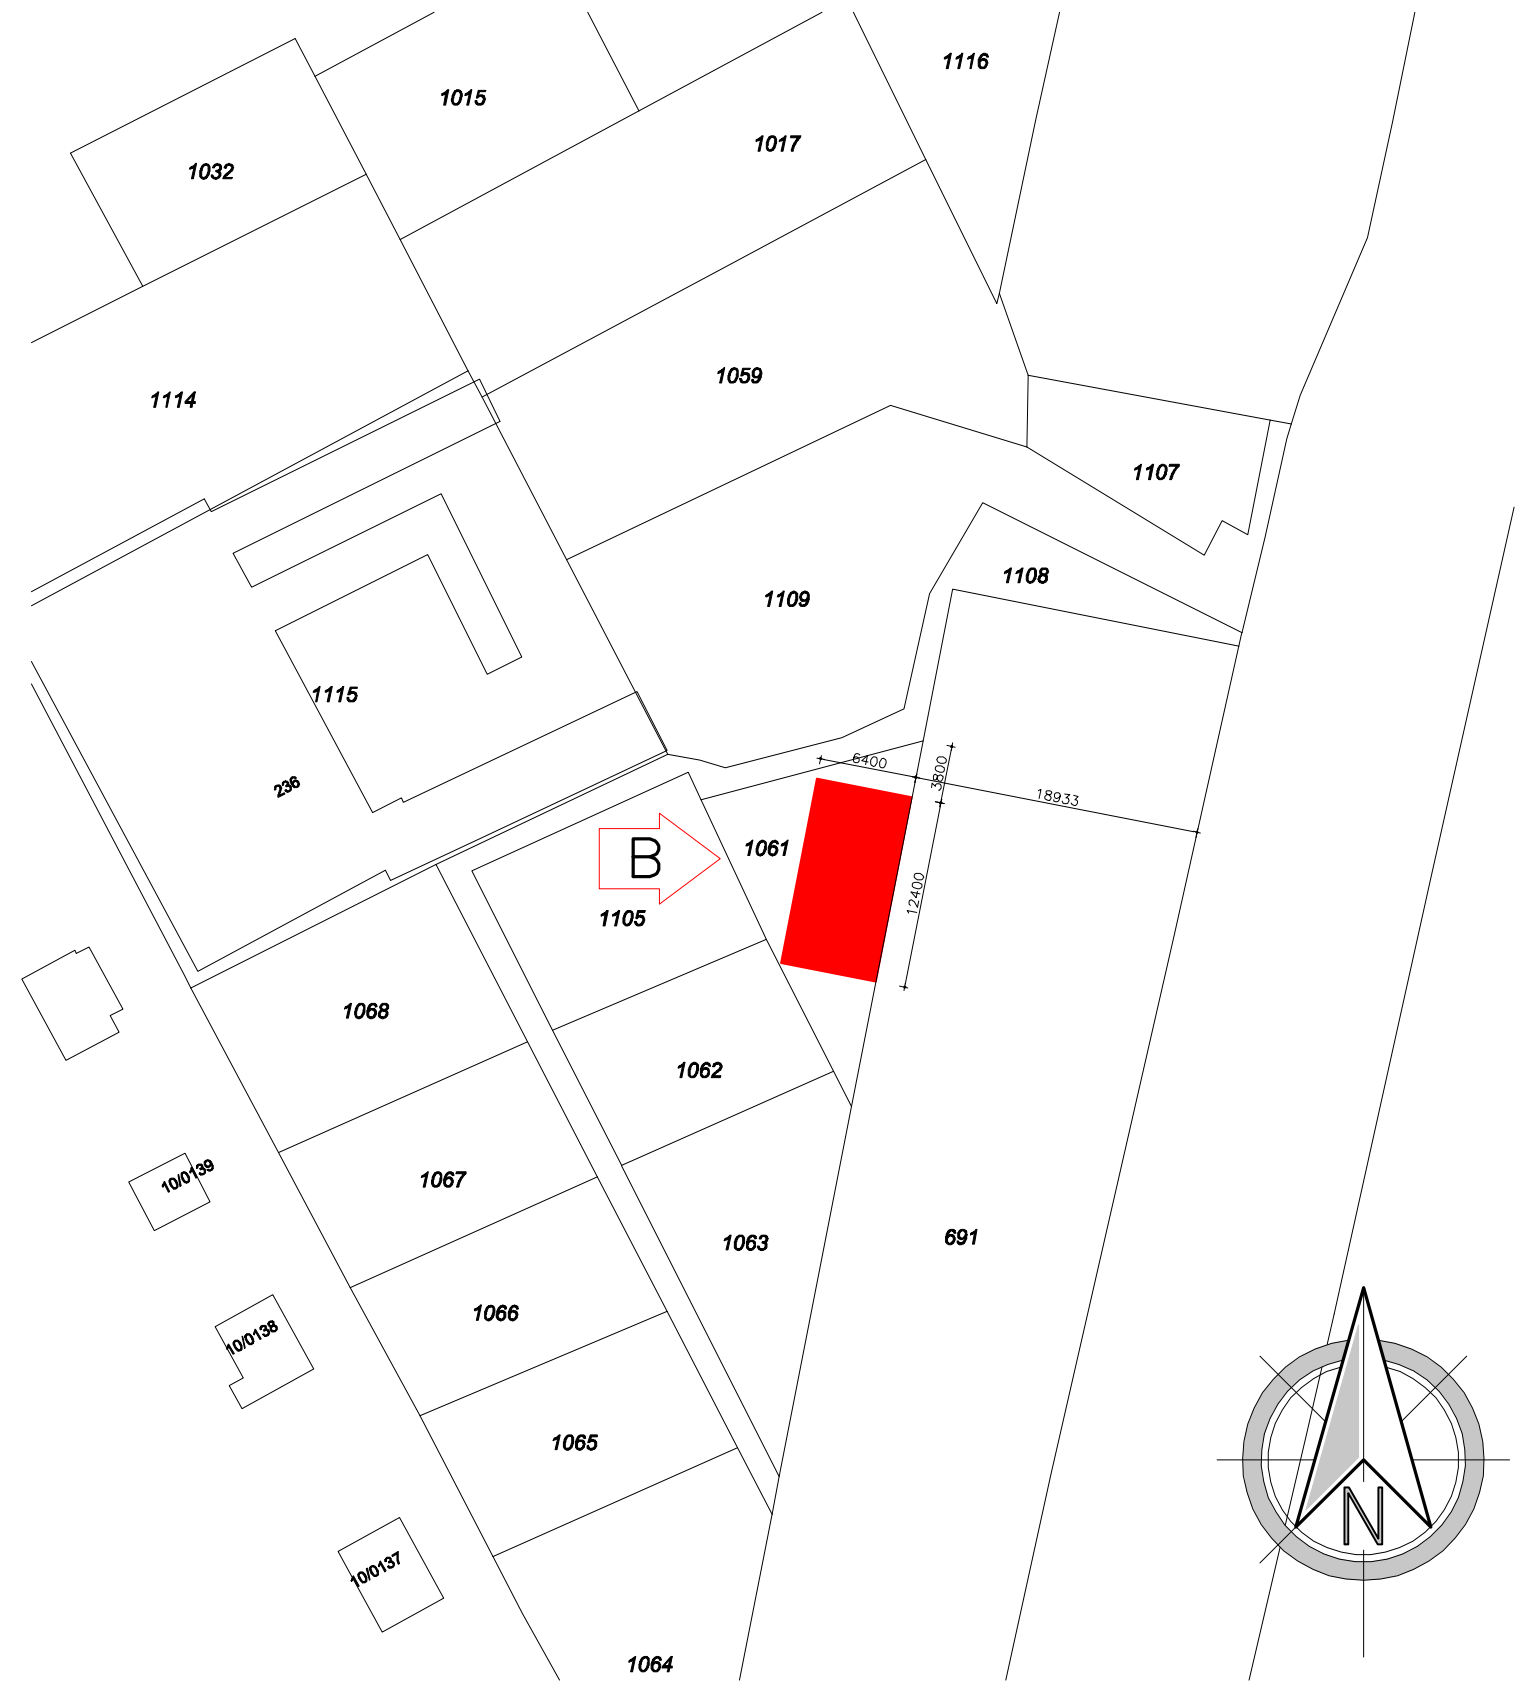


renvooi

-  gevelmetselwerk
-  dragende binnenwand (kalkzandsteen)
-  niet-dragende binnenwand (gibo)
-  niet-dragende binnenwand (metalstud)
-  houtskeletbouwwand (hsb)
-  isolatie
-  betonwand
-  prefab betonwand
-  buitendeurkozijn, incl. deur
-  binnendeurkozijn, incl. deur
-  houten kozijn
-  hemelwaterafvoer
-  opstelplaats centrale verwarming installatie
-  opstelplaats mechanische ventilatie installatie
-  opstelplaats wasmachine
-  opstelplaats wasdroger
-  opstelplaats koelkast
-  opstelplaats kooktoestel
-  opstelplaats vaatwasser
-  woningentree
-  meterkast (bestaand/nieuw); conform eisen Nutsbedrijven + NEN-2768


-  zelfsluitende deur
-  deur 30 minuten WBDBO, zelfsluitend
-  deur 60 minuten WBDBO, zelfsluitend
- WBDBO**
weerstand tegen branddoorslag en brandoverslag
-  constructie 30 minuten WBDBO
-  constructie 60 minuten WBDBO
-  overslag 30 minuten WBDBO
-  overslag 60 minuten WBDBO
-  brandweerlift
-  algemene nood- en transparantverlichtings armatuur
-  vluchtwegaanduiding, transparantverlichtings armatuur met richting nooduitgang
-  transparantverlichtingsarmatuur met uitgang
-  brandslanghaspel, lengte 30m/5m bereik; aangesloten op drinkwatersysteem
-  handbrandblusser
-  rookmelder
-  mechanische ventilatie
-  droge blusleiding
-  hoofdtoegang t.b.v. brandweer
-  handbrandmelder
-  sleutelkluis
-  looplijn / vluchtafstand



12345 Perceelnummer
25 Huisnummer
— Kadastrale grens
— Voorlopige grens
— Bebouwing
— Overige topografie

Voor een eensluitend uittreksel, AMSTERDAM, 27 mei 2010.
De bewaarder van het kadaster en de openbare registers

SCHAAL: 1:500
KADASTRALE GEMEENTE: Velsen
SECTIE: 0
PERCEEL: 1061

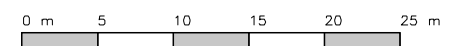

Aan dit uittreksel kunnen geen betrouwbare maten worden ontleend.
De Dienst voor het kadaster en de openbare registers behoudt zich de intellectuele eigendomsrechten voor, waaronder het auteursrecht en het databankenrecht.

PROJECT OPDRACHTGEVER	OPDRACHTADRES GEMEENTE	FORMAAT SCHAAL	DATUM WIJZIGINGSDATUM	PROJECT NUMMER STATUS	TEKENAAR TEKENING NUMMER
Tijdelijke bouw woning Dhr. Jacob	Rijksweg 236, 2071 KD Santpoort-Noord Velsen	A3 1:500	13-04-2017 02-05-2017	17.4655	Dennis 00

A Margadantstraat 32 – 1976 DN – IJmuiden | T 0255 707 850 | www.hhbk.nl | E info@hhbk.nl | KvK 57682909

