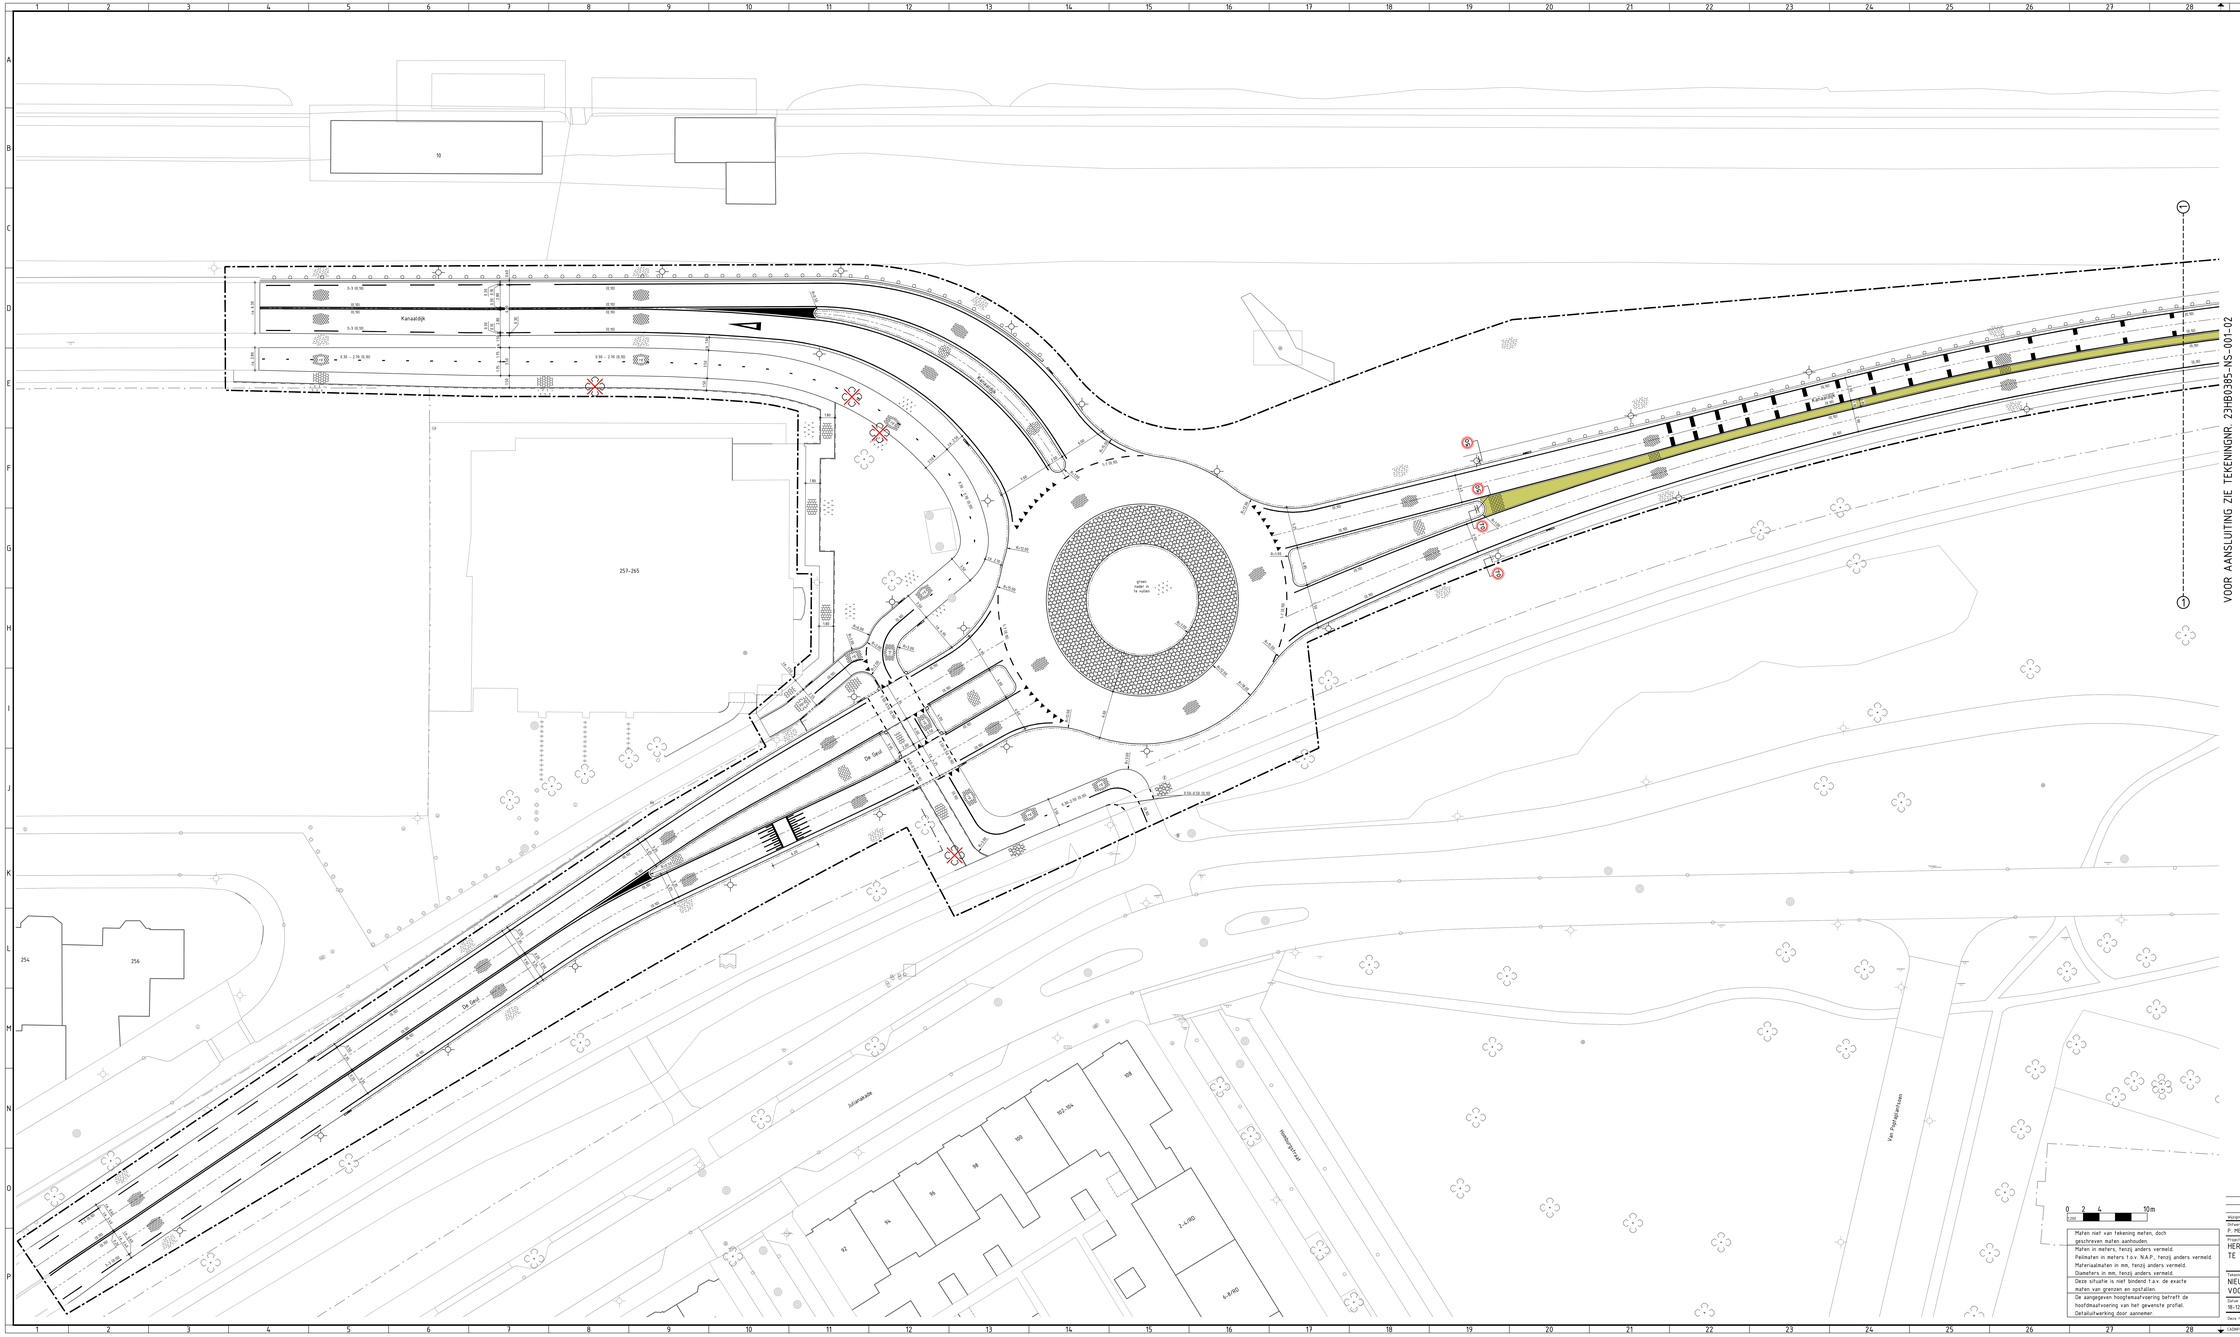

RENVOOI

- Opsluitbanden 100x200 mm
- Trotoirbanden 130/150x250 mm
- Trotoirbanden 130/150x250 mm
  ontvluoipbanden rechts/midden/links
- Trotoirbanden 130/150x250 mm, verlaagd
- Trotoirbanden 180/200x250 mm
- Geleidebanden 50/200x250 mm
- Verlooipband 130/150x250 mm --> 100x200 mm
- Eindverlooipband (dv. profielen) --> maaiveld
- Betontegels 300x300x45 mm, kleur grijs
  in halfsteensverband (trottoir)
- Betontegels 300x300x70 mm, kleur rood
  in halfsteensverband (fietspad)
- Asfaltverharding, toplaag kleur zwart
- Asfaltverharding, toplaag kleur rood
- Aftenhestrook creteprint,
  kleur en patroon nader te bepalen
- Rammelstrook creteprint,
  kleur en patroon nader te bepalen
- Middengeleider creteprint,
  kleur en patroon nader te bepalen
- Halfverharding schelpen / steenslag
- 0.50 Markering thermoplastisch materiaal,
  doorgetrokken streep met aanduiding lijnbreedte
- 0.50-0.50 (0.50) Markering thermoplastisch materiaal,
  met aanduiding lijntype en (-breedte)
- Markering thermoplastisch materiaal,
  figurale haaientanden 500x500 mm
- Markering thermoplastisch materiaal,
  figurale rijstrook rechtdoorgaand verkeer
- Markering thermoplastisch materiaal,
  figurale rijstrook linksafslaand verkeer
- Markering thermoplastisch materiaal,
  figurale drempelmarkering
- Markering thermoplastisch materiaal,
  figurale voorwaarschuwing voorrangsweg
- Boom
- Te kappen boom
- Gras
- Beplanting
- Vangrail
- Lichtmast
- 62 Verkeersborden (komgrens)
- Hekwerk
- Bestaand hekwerk
- As weg
- A A Principe profiel Kanaaldijk 70km/h
  tussen kruising De Geul en Pontplein
  (zie blad 23HB0385-NS-001-04)
- 1 1 Bladgrens
- Projectgrens

0 2 4 10m
1:200

- Maten niet van tekening meten, doch geschreven maten aanhouden.
- Maten in meters, tenzij anders vermeld.
- Peilmaten in meters t.o.v. N.A.P., tenzij anders vermeld.
- Materiaalmaten in mm, tenzij anders vermeld.
- Oianefers in mm, tenzij anders vermeld.
- Deze situatie is niet bindend t.a.v. de exacte maten van grenzen en opstallen.
- De aangegeven hoogteaafvoering betreft de hoofdaafvoering van het gewenste profiel. Detailuitwerking door aannemer.

23HB0385NS
23HB0385NS
23HB0385NS N/O
23HB0385NS rotonde

wijziging	datum wijziging	tekenaar	omschrijving

Ontwerper	Projectleider	Goedgekeurd	Status	Documentnaam	Blad	Aantal
P. MEEKEL	P. AALDERS		CONCEPT	TEKENING	1	4

Projectomschrijving
HERINRICHTING KANAALDIJK IJMUIDEN
TE VELSEN

Opdrachtgever
GEMEENTE VELSEN

Schaal
1 : 200

Bestektekenaar
–

Tekeningnummer
–

Tekeningtitel
NIEUWE SITUATIE ROTONDE
VOORONTWERP

Datum uitgave	Documentstatus	Tekeningnummer	Projectnummer
16-12-2024	VO	23HB0385-NS-001-01a	23HB0385

HB Adviesbureau
• Cornelisveldt 7 • 1817 MB Alkmaar
• Arijn Taconiasaale 412 • 1087 HN Amsterdam
• 088 472 0600
• info@hbadvies.nl

Deze tekening is eigendom van HB Adviesbureau. Zij mag daarvan niet gebruiken, noch aan derden ter inzagine of verhuiling gebruiken worden zonder toestemming.

CADINFO: C:\USERS\PMEEKEL\DROPBOX\HB\23HB0385 HERINRICHTING KANAALDIJK TE IJMUIDEN - DOCUMENTEN\01-TEKENINGEN\A-23HB0385-NS-001-01a VO ROTONDE