


VOOR AANSLUITING ZIE TEKENING NR. 23HB0385-DV-001-03




- ### RENVOOI
- Opsluitbanden 100x200 mm
  - Trofvoorbanden 130/150x250 mm
  - Trofvoorbanden 130/150x250 mm
  - Trofvoorbanden rechts/midden/links
  - Trofvoorbanden 130/150x250 mm, verlaagd
  - Trofvoorbanden 180/200x250 mm
  - Geteidebanden 50/200x250 mm
  - Verlooppand 130/150x250 mm -> 100x200 mm
  - Eindverlooppand (div. profielen) -> maaiveld
  - Betontegels 300x300x45 mm, kleur grijs in halfsteensverband (trofvoor)
  - Betontegels 300x300x70 mm, kleur rood in halfsteensverband (fietspad)
  - Asfaltverharding, top laag kleur zwart
  - Asfaltverharding, top laag kleur rood
  - Afteekstrook creteprint, kleur en patroon nader te bepalen
  - Rameelstrook creteprint, kleur en patroon nader te bepalen
  - Middengleider creteprint, kleur en patroon nader te bepalen
  - Halfverharding schelgen / steenslag
  - Markering thermoplastisch materiaal, doorgetrokken streep met aanduiding lijtbreedte
  - Markering thermoplastisch materiaal, met aanduiding lichttype en lijnbreedte
  - Markering thermoplastisch materiaal, figuratie haakranden 500x500 mm
  - Markering thermoplastisch materiaal, figuratie rijstrook rechtdoorgaand verkeer
  - Markering thermoplastisch materiaal, figuratie rijstrook linksafstaand verkeer
  - Markering thermoplastisch materiaal, figuratie opritmarkering
  - Markering thermoplastisch materiaal, figuratie voorwaarschuwing voorrangsweg
  - Boom
  - Te kappen boom
  - Gras
  - Begroeiing
  - Vangrail
  - Lichtmast
  - Verkeerborden (kangrensl)
  - Heuwerk
  - Bestaand heuwerk
  - A3-weg
  - Principe profiel kanaaldijk 30m/hussen kruising De Guld en Pontjein (zie blad 23HB0385-NS-001-04)
  - Bladgrens
  - Projectgrens

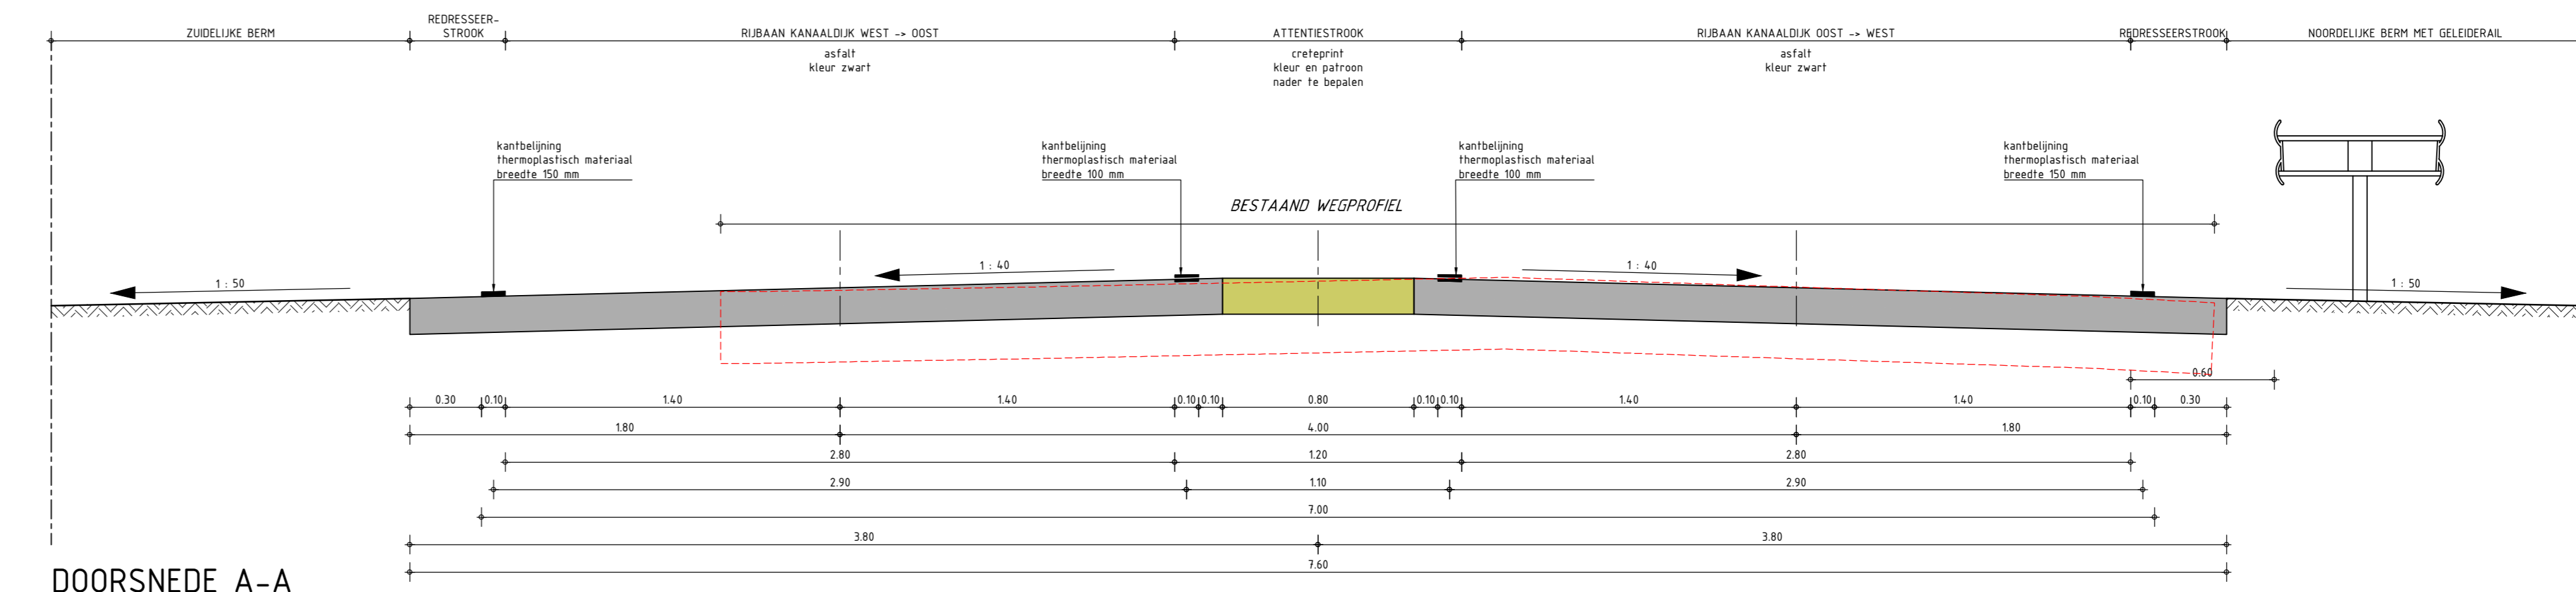


DOORSNEDEN A-A  
PRINCIPE PROFIEL KANAALDIJK  
SCHAAL 1:20

- ### RENVOOI DWARSPROFIEL
- Bestaande verharding (incl. fundering)
  - Maaiveld
  - Nieuwe verharding asfalt constructie nader te bepalen
  - Nieuwe verharding creteprint kleur, patroon en constructie nader te bepalen

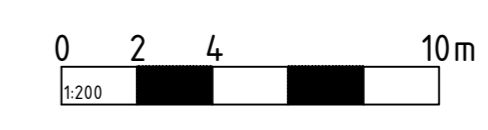

Maten niet van tekening maten, doch geschreven maten aanhouden.  
Maten in meters, tenzij anders vermeld.  
Pakketten in meters (i.a. v.a.p.), tenzij anders vermeld.  
Materiaalpakketten in mm, tenzij anders vermeld.  
Diameters in mm, tenzij anders vermeld.  
Deze situatie is niet bindend t.a.v. de exacte maten van grenzen en afstanden.  
De aangegeven hoogtenaafwijking betreft de hoofdnaafwijking van het gewenste profiel.  
Detailafwijking door aantonen.

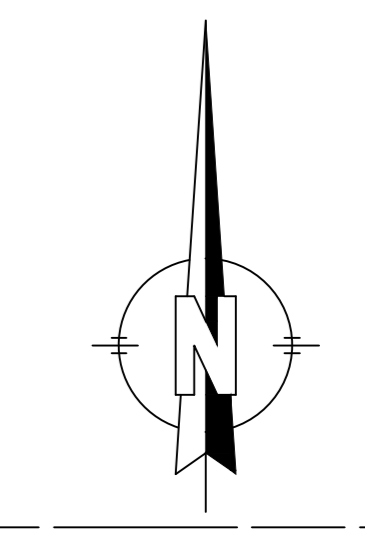

Wijzig	Datum wijziging	Sterkend	Doelwijziging	Overzichtsplan	Blad	Aantal	Scale
							1:200

HEERENRICHTING KANAALDIJK IJMUIDEN  
TE VELSEN

NEUWE SITUATIE  
VOORONTWERP MET LUCHTFOTO

HB Adviesbureau  
Commissieweg 7 - 1817 MS Alkmaar  
+31 (0) 75 461 412 - 1567 894 Amsterdam  
+31 (0) 75 2000 - info@adviesbureau.nl