

A


B

C

D

1

2

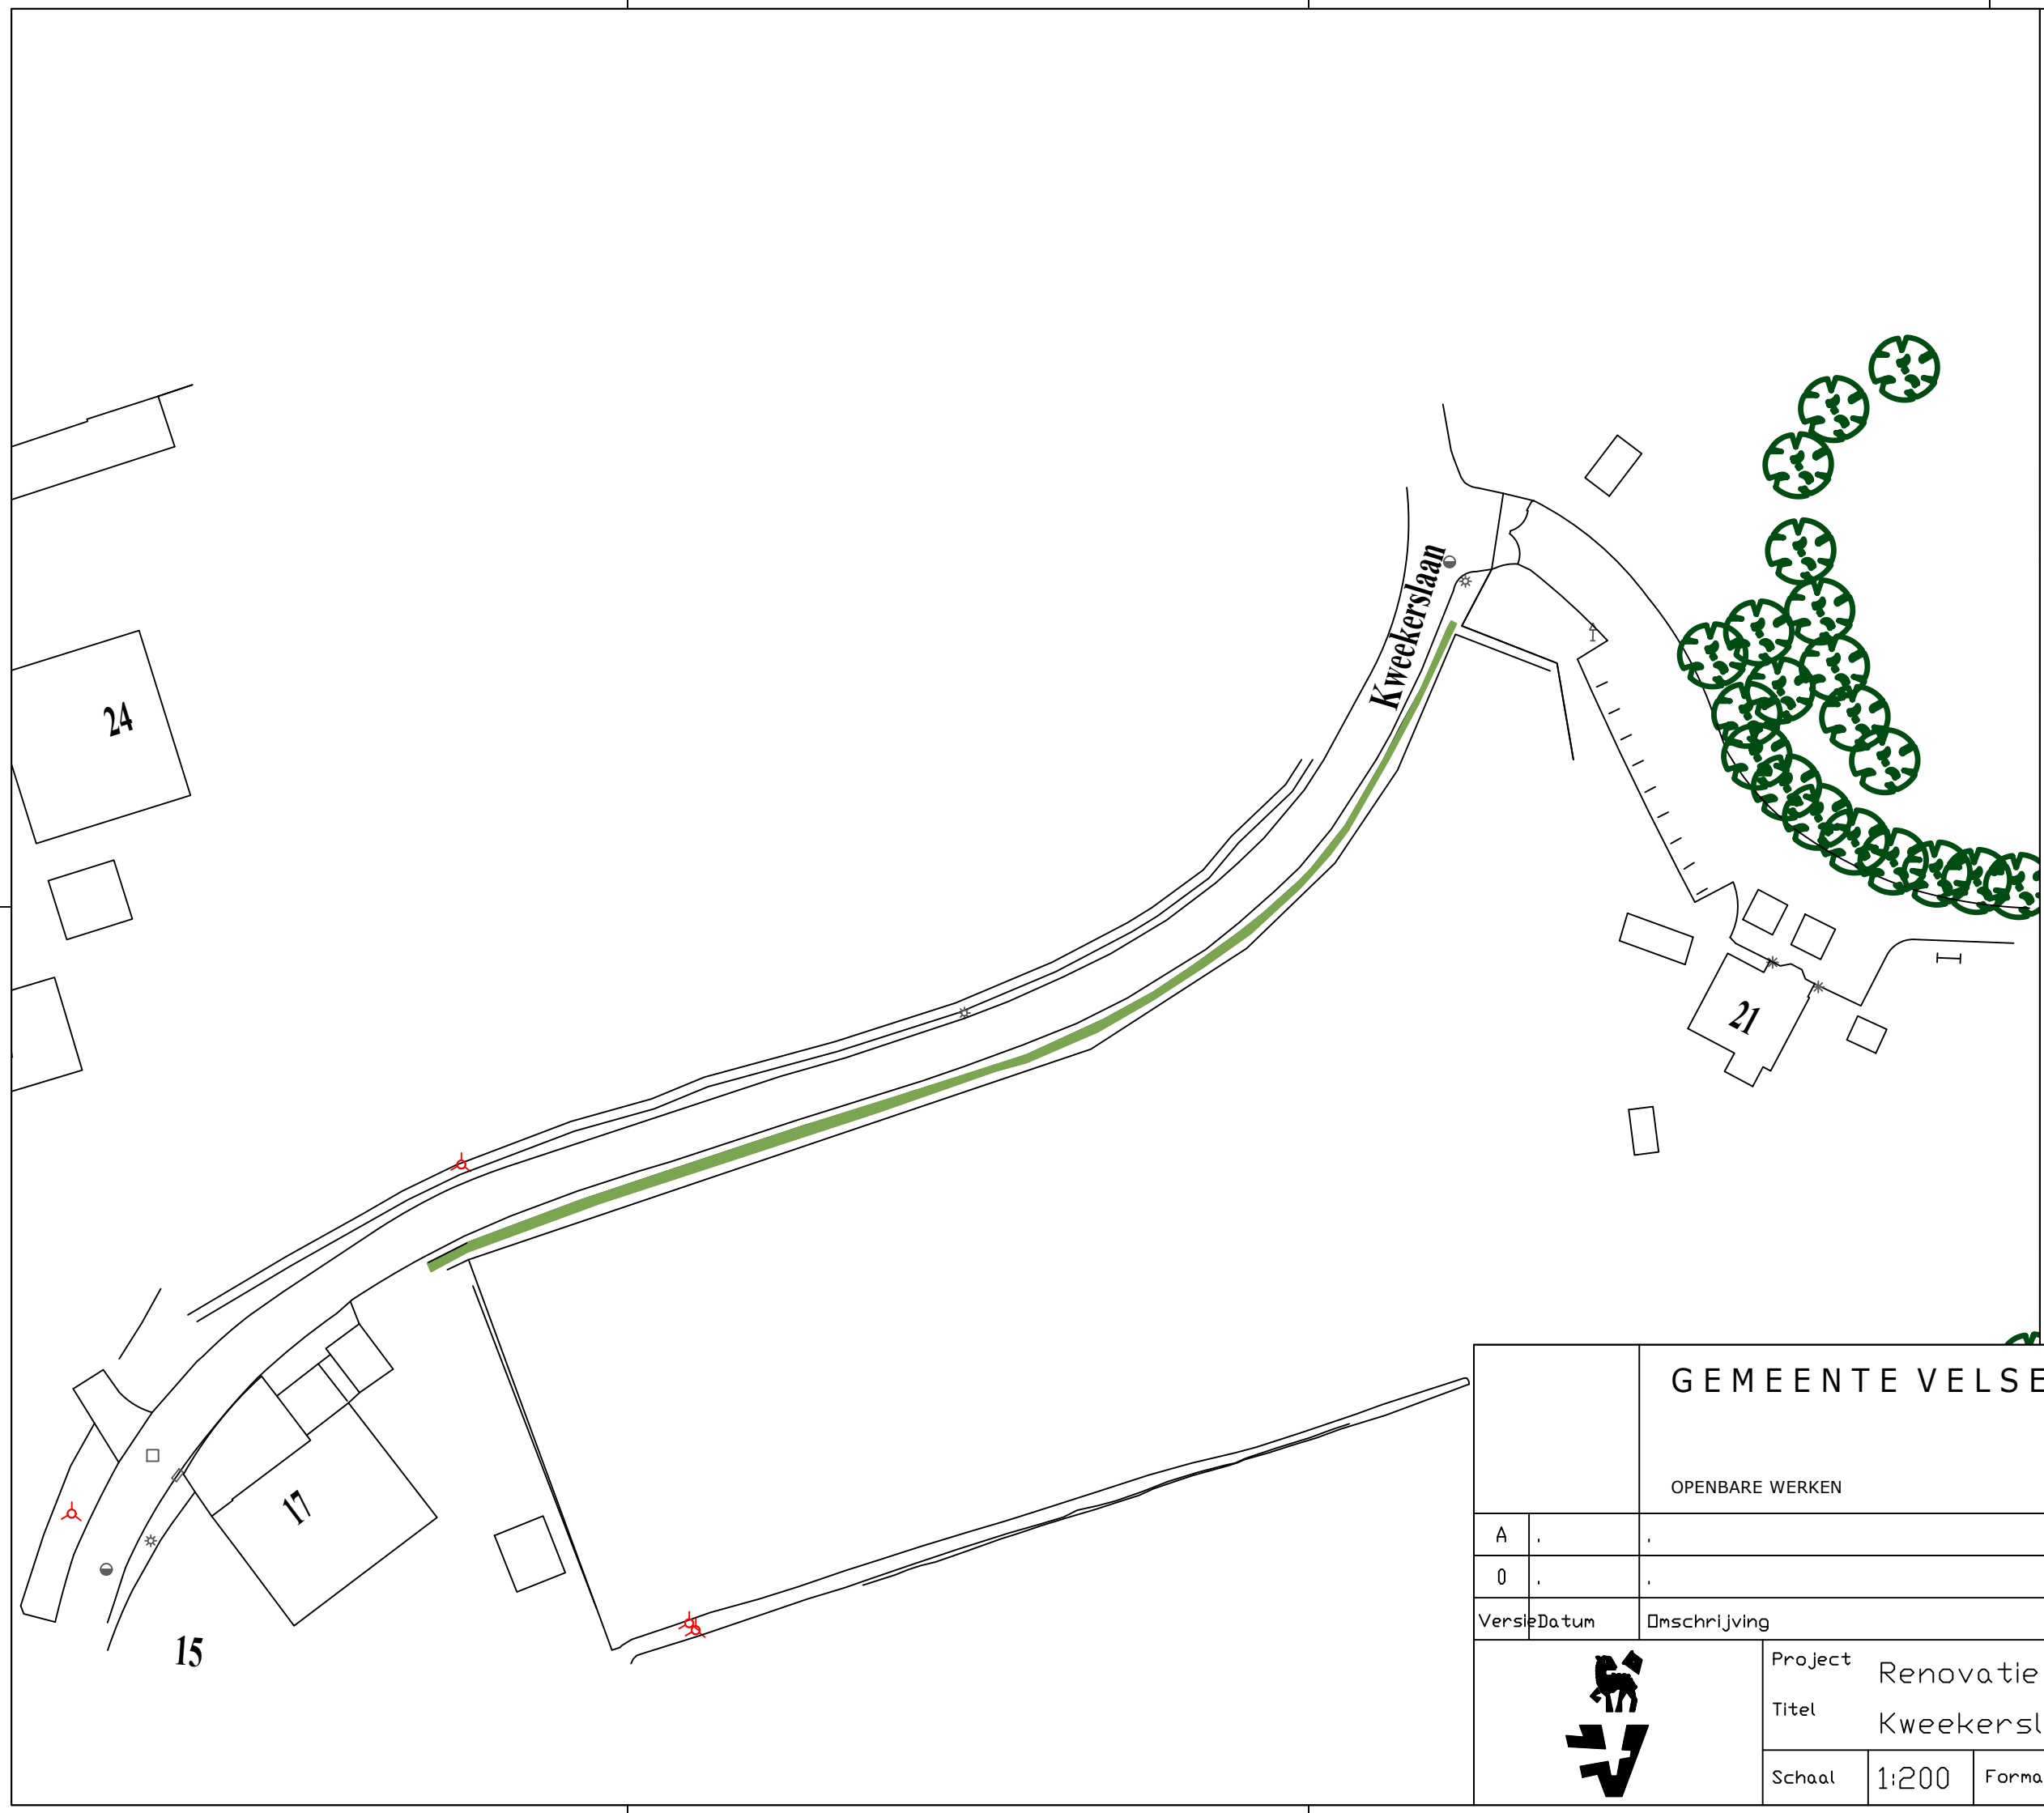

Legenda

- Zeeuwse haag (110m¹ x 0.30 m¹)
- Crataegus monogyna 60% (990 st)
- Prunus spinosa 30% (495 st)
- Acer campestre 10% (165 st)
- Totaal 1650 stuks
- Drie rijen versprongen 5 st/m¹
- Maat 100/125

- Na aanplant direct terugsnoeien tot 90 cm

GEMEENTE VELSEN




OPENBARE WERKEN

A
0
Versie	Datum	Omschrijving	Getekend	Gezien	Geschikt voor uitvoering



Project	Renovatie Plantsoenen 2023/24				
Titel	Kweekerslaan SPN / Beplantingsplan				
Schaal	1:200	Formaat	A3	Blad	1/1
Nummer	001				

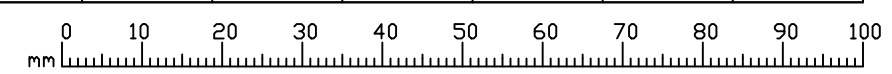

A

B

C