

A


B

C

D

1

2

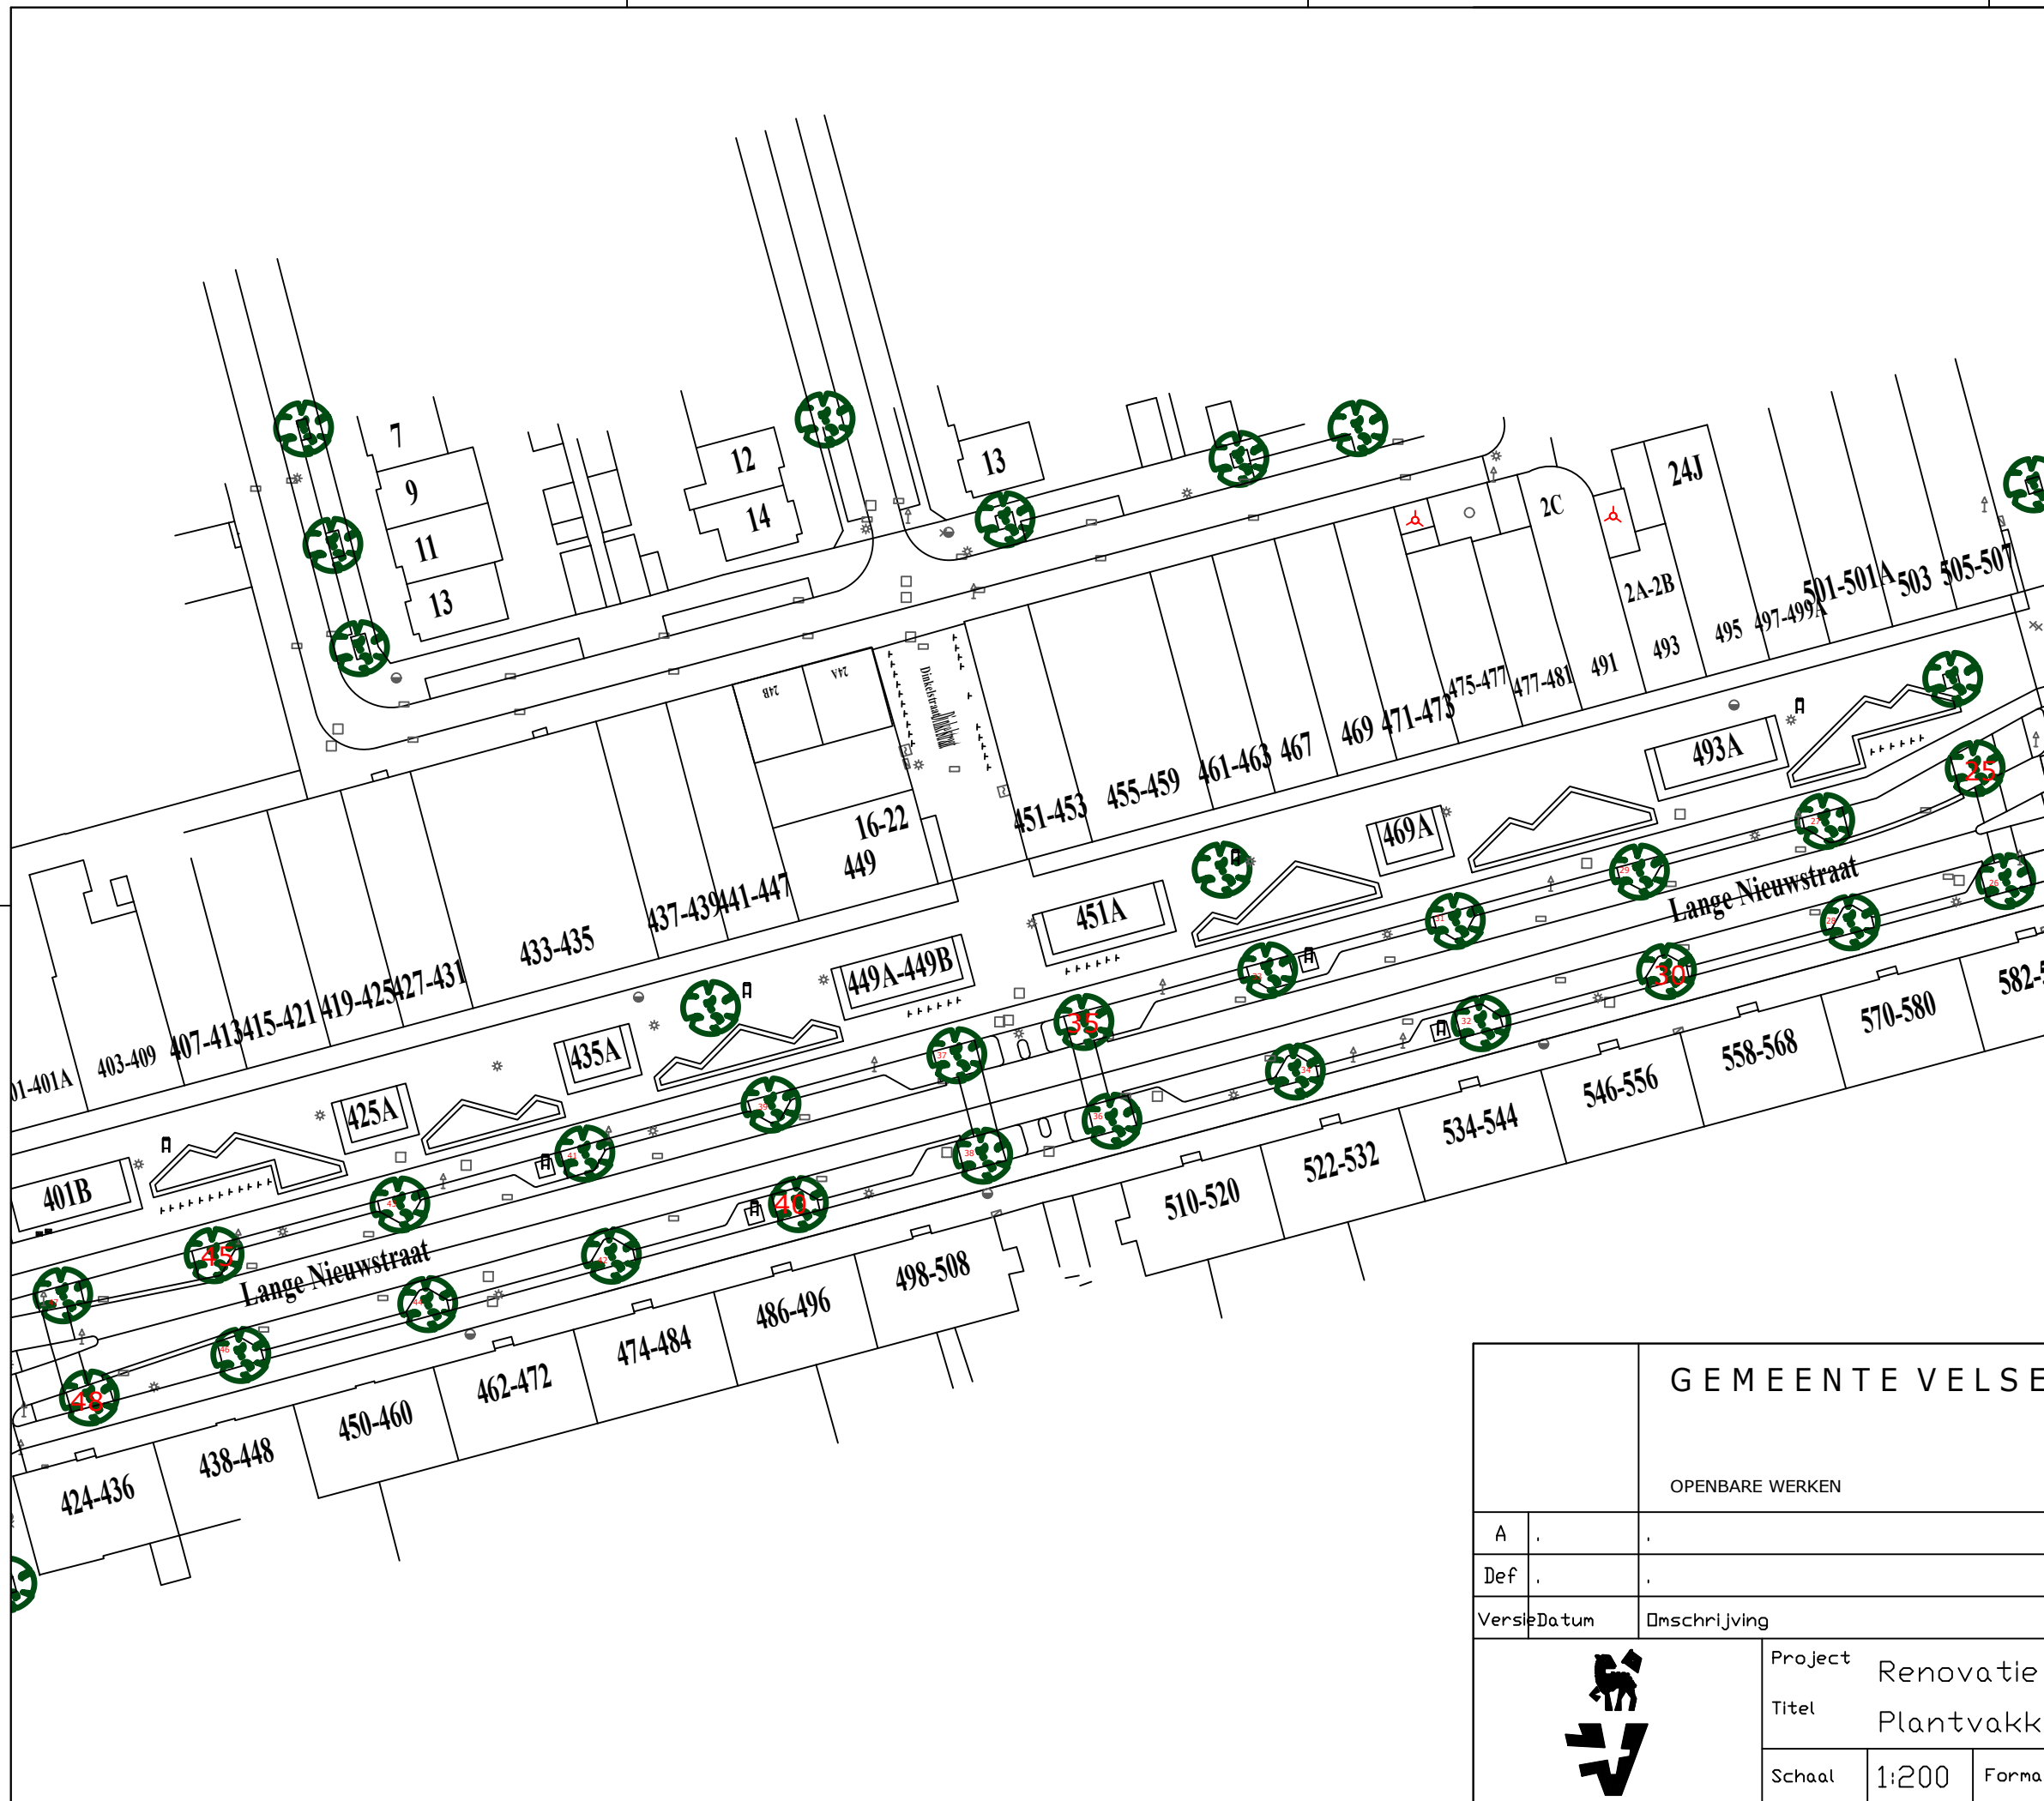


Beplantingsplan Lange Nieuwstraat Velsen


vak	m2	aantal	soort
1	12	132	Geranium macr. 'Ingwersen's Var.'
2	12	132	Geranium macr. 'Ingwersen's Var.'
3	4,5	27	Spirea japonica Genpei
4	4,5	27	Spirea japonica Genpei
5	4,5	27	Hypericum Hidcote
6	4,5	27	Hypericum Hidcote
7	4,5	27	Potentilla f. Klondike
8	8	48	Potentilla f. Klondike
9	4,5	27	Hypericum kamianum Gemo
10	4,5	27	Hypericum kamianum Gemo
11	10	60	Hedera Colchica Fall Favorite
12	10	60	Hedera Colchica Fall Favorite
13	10	60	Hedera Colchica Fall Favorite
14	10	60	Hedera Colchica Fall Favorite
15	4,5	27	Potentilla f. Abbotswood
16	4,5	27	Potentilla f. Abbotswood
17	8	48	Spirea betulifolia Tor
18	4,5	27	Spirea japonica Manon
19	4,5	27	Spirea japonica Manon
20	8	48	Spirea betulifolia Tor
21	7	35	Buddleja White Ball
22	4,5	27	Spirea japonica Manon
23	12	96	Elaeagnus ebbingei compacta
24	11	88	Elaeagnus ebbingei compacta
25	12	96	Elaeagnus ebbingei compacta
26	12	96	Elaeagnus ebbingei compacta
27	7	42	Spirea japonica Genpei
28	5	30	Spirea japonica Genpei
29	5	30	Hypericum Hidcote
30	5	30	Hypericum Hidcote
31	5	30	Potentilla f. Klondike
32	8	48	Caryopteris claud. Heavenly Blue
33	8	48	Caryopteris claud. Heavenly Blue
34	4,5	27	Potentilla f. Klondike
35	10	110	Geranium hybride 'Rozanne'
36	10	110	Geranium hybride 'Rozanne'
37	10	110	Geranium hybride 'Rozanne'
38	10	110	Geranium hybride 'Rozanne'
39	4,5	27	Spirea japonica Genpei
40	8	48	Hedera Colchica Fall Favorite
41	8	48	Hedera Colchica Fall Favorite
42	4,5	27	Spirea japonica Genpei
43	4,5	27	Spirea japonica Manon
44	4,5	27	Spirea japonica Manon
45	7	42	Hypericum Hidcote
46	7	42	Hypericum Hidcote
47	8	88	Geranium macr. 'Ingwersen's Var.'
48	8	88	Geranium macr. 'Ingwersen's Var.'

GEMEENTE VELSEN

OPENBARE WERKEN



A	.	.	.	.	.	.	
Def	.	.	MvL	.	.	.	
Versie	Datum	Omschrijving	Getekend	Gezien	Geschikt voor uitvoering		
		Project	Renovatie Plantsoenen 2023-24				
		Titel	Plantvakken Langenieuwstraat 2				
		Schaal	1:200	Formaat	A3	Blad	1/1

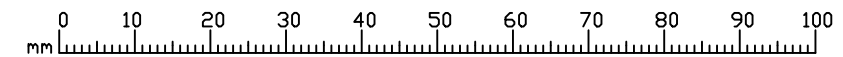

A

B

C

VELSEN\DOM\DATA\TEAMS\BEHEER EN ONDERHOUD\PROJECTEN\BRON\PROJECTEN\RENOVATIE PLANTSOENEN 2020-2024\RENOVATIE PLANTSOENEN 23-24\ALGEMEEN\16-35-59