




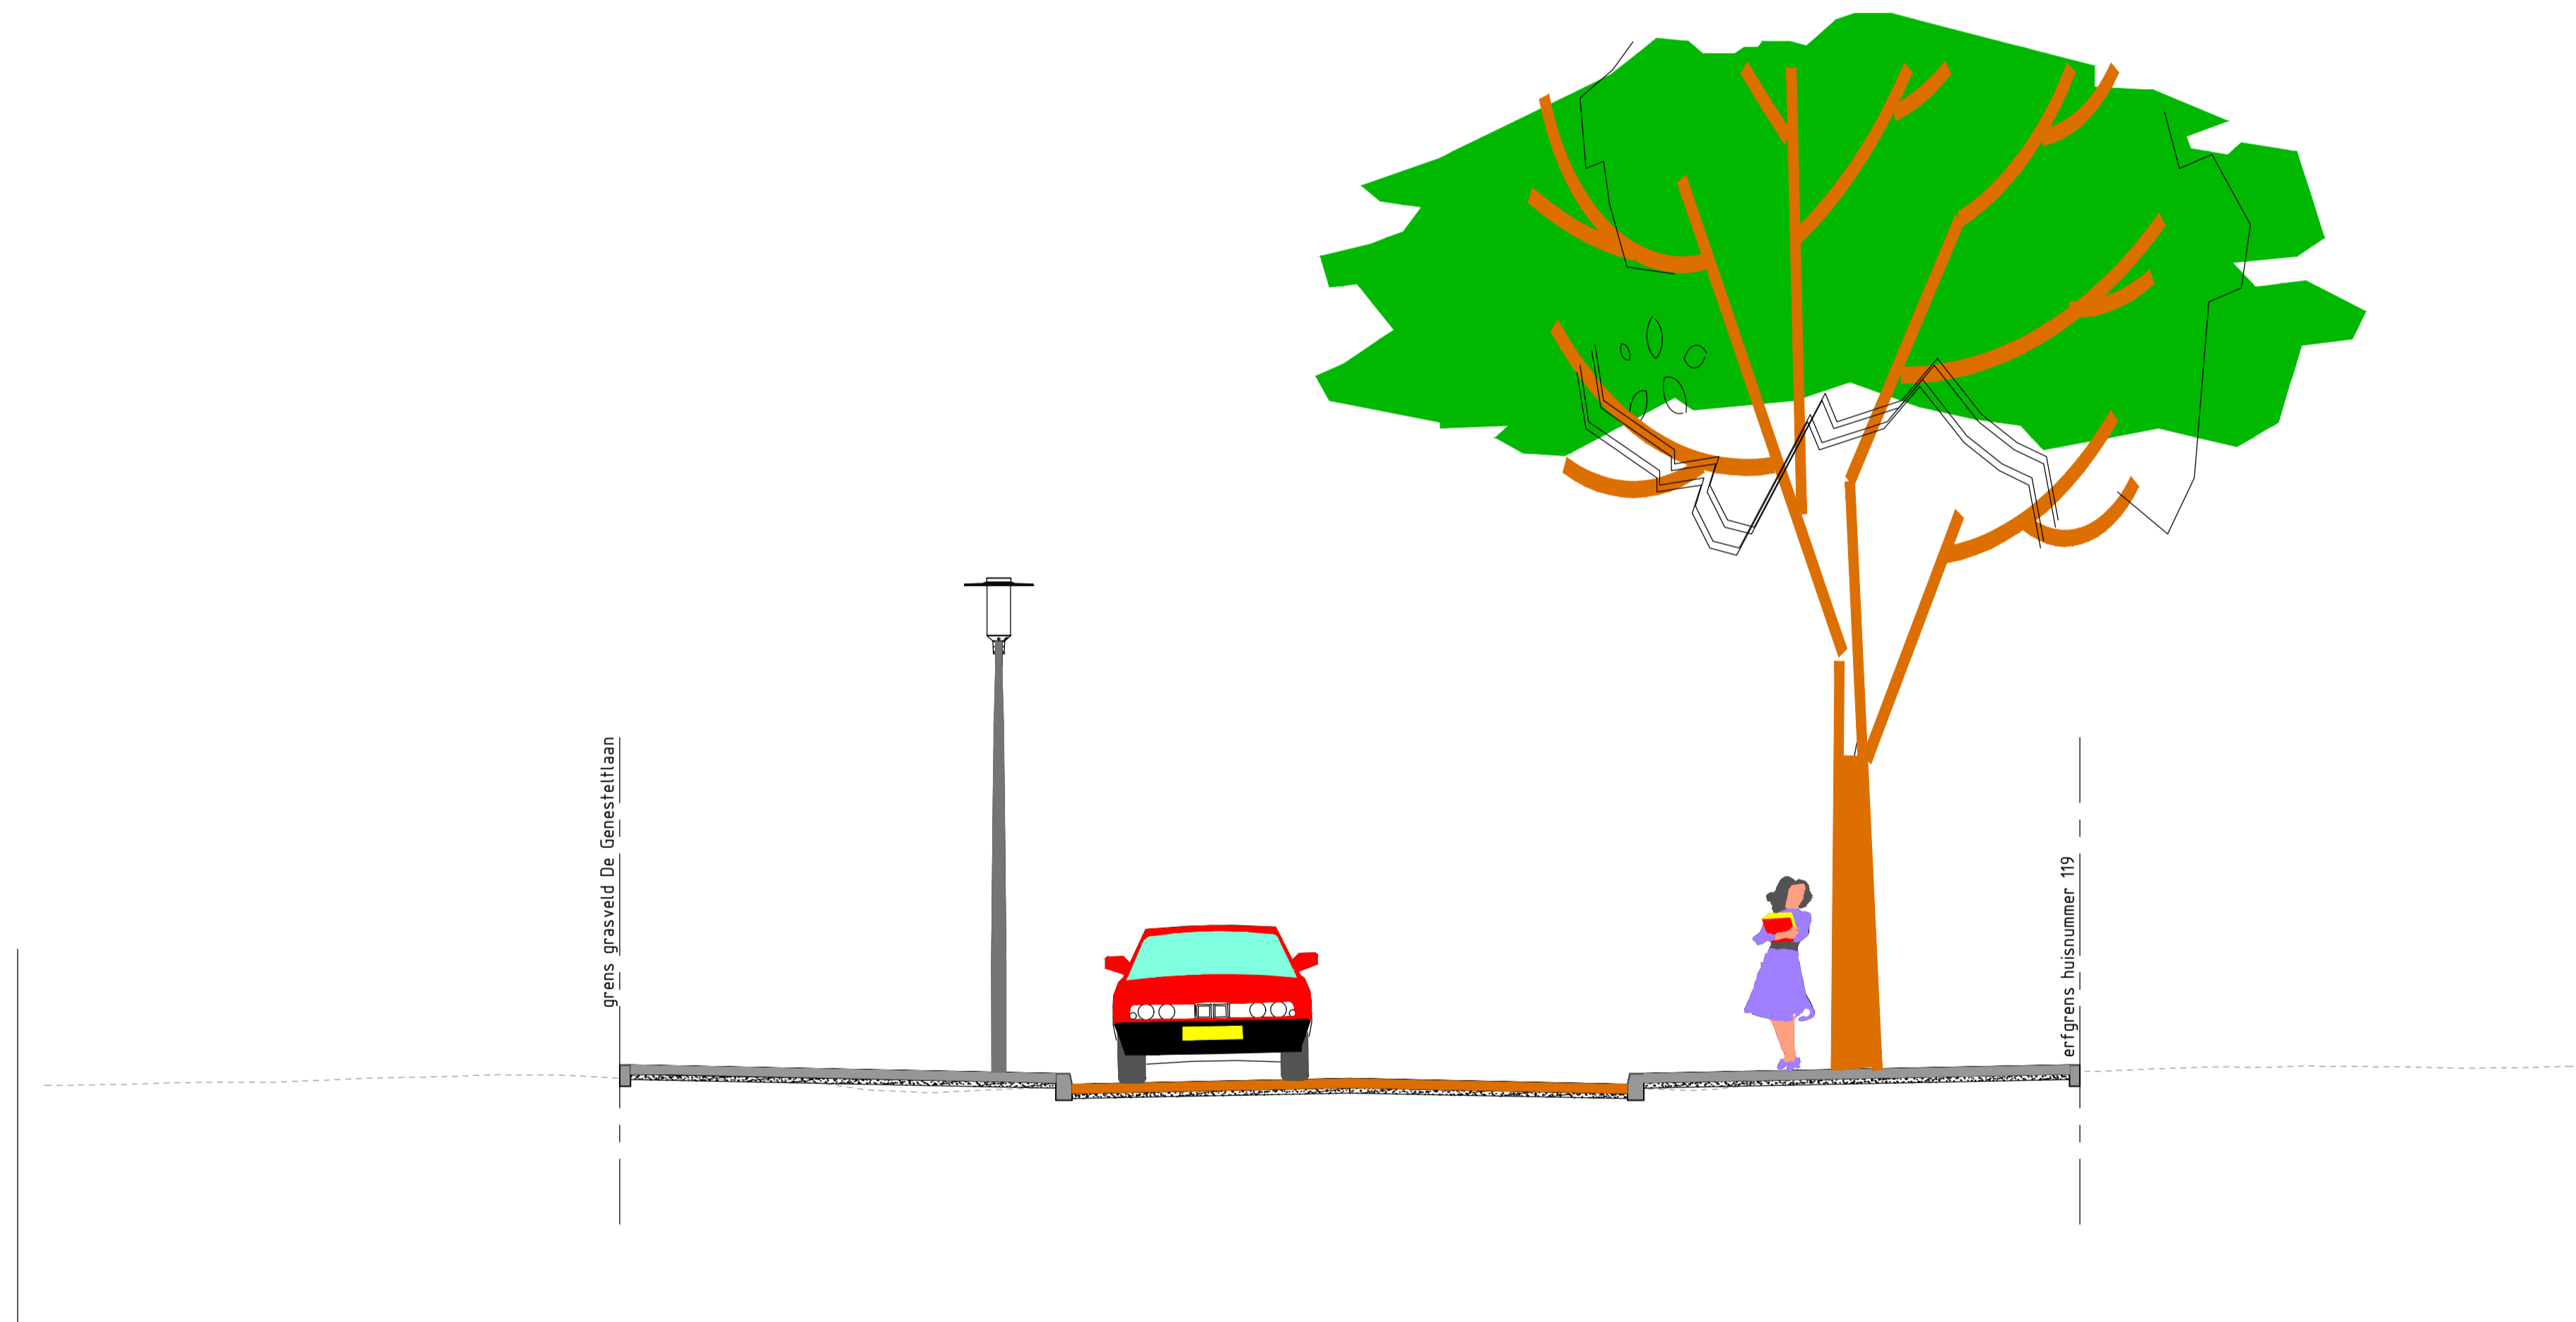

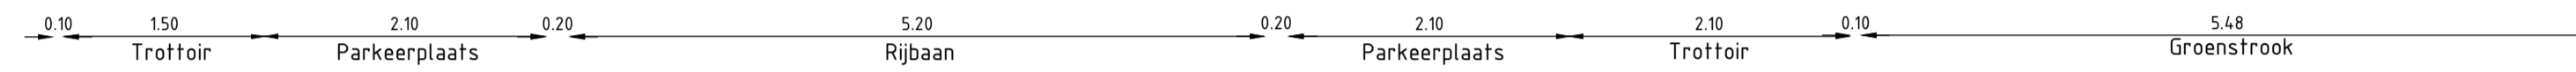

Dwarsprofiel DWP-01
Schaal 1:50

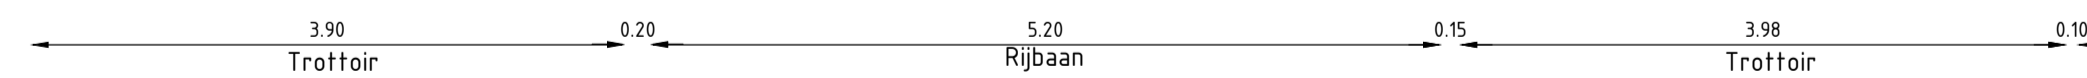

Dwarsprofiel DWP-02
Schaal 1:50



LEGENDA

-  Straatbakstenen keiformaat
Keperverband, kleur Ravenna
-  Straatbakstenen dikformaat
Elleboogverband
-  Trottoirtegels 300x300x60mm
Halfsteensverband, kleur donkergrijs
-  Groenvak / berm

D				
C				
B				
A	26-09-22	Eerste uitgave	JVRT	BLGT
REV.	DATE	DESCRIPTION	DRAWN	CHECKED
TITLE				
Herinrichting Driehuizerkerkweg				
Presentatietekening dwarsprofielen				
Blad 1 van 2				
CLIENT Gemeente Velsen		SCALE 1:200	SIZE A1	
PROJECT Herinrichting Driehuizerkerkweg		DOCUMENT NUMBER	SHEET 1	OF 1
Bilfinger Tebodin		nIT56177 1857105	REV.	A

