




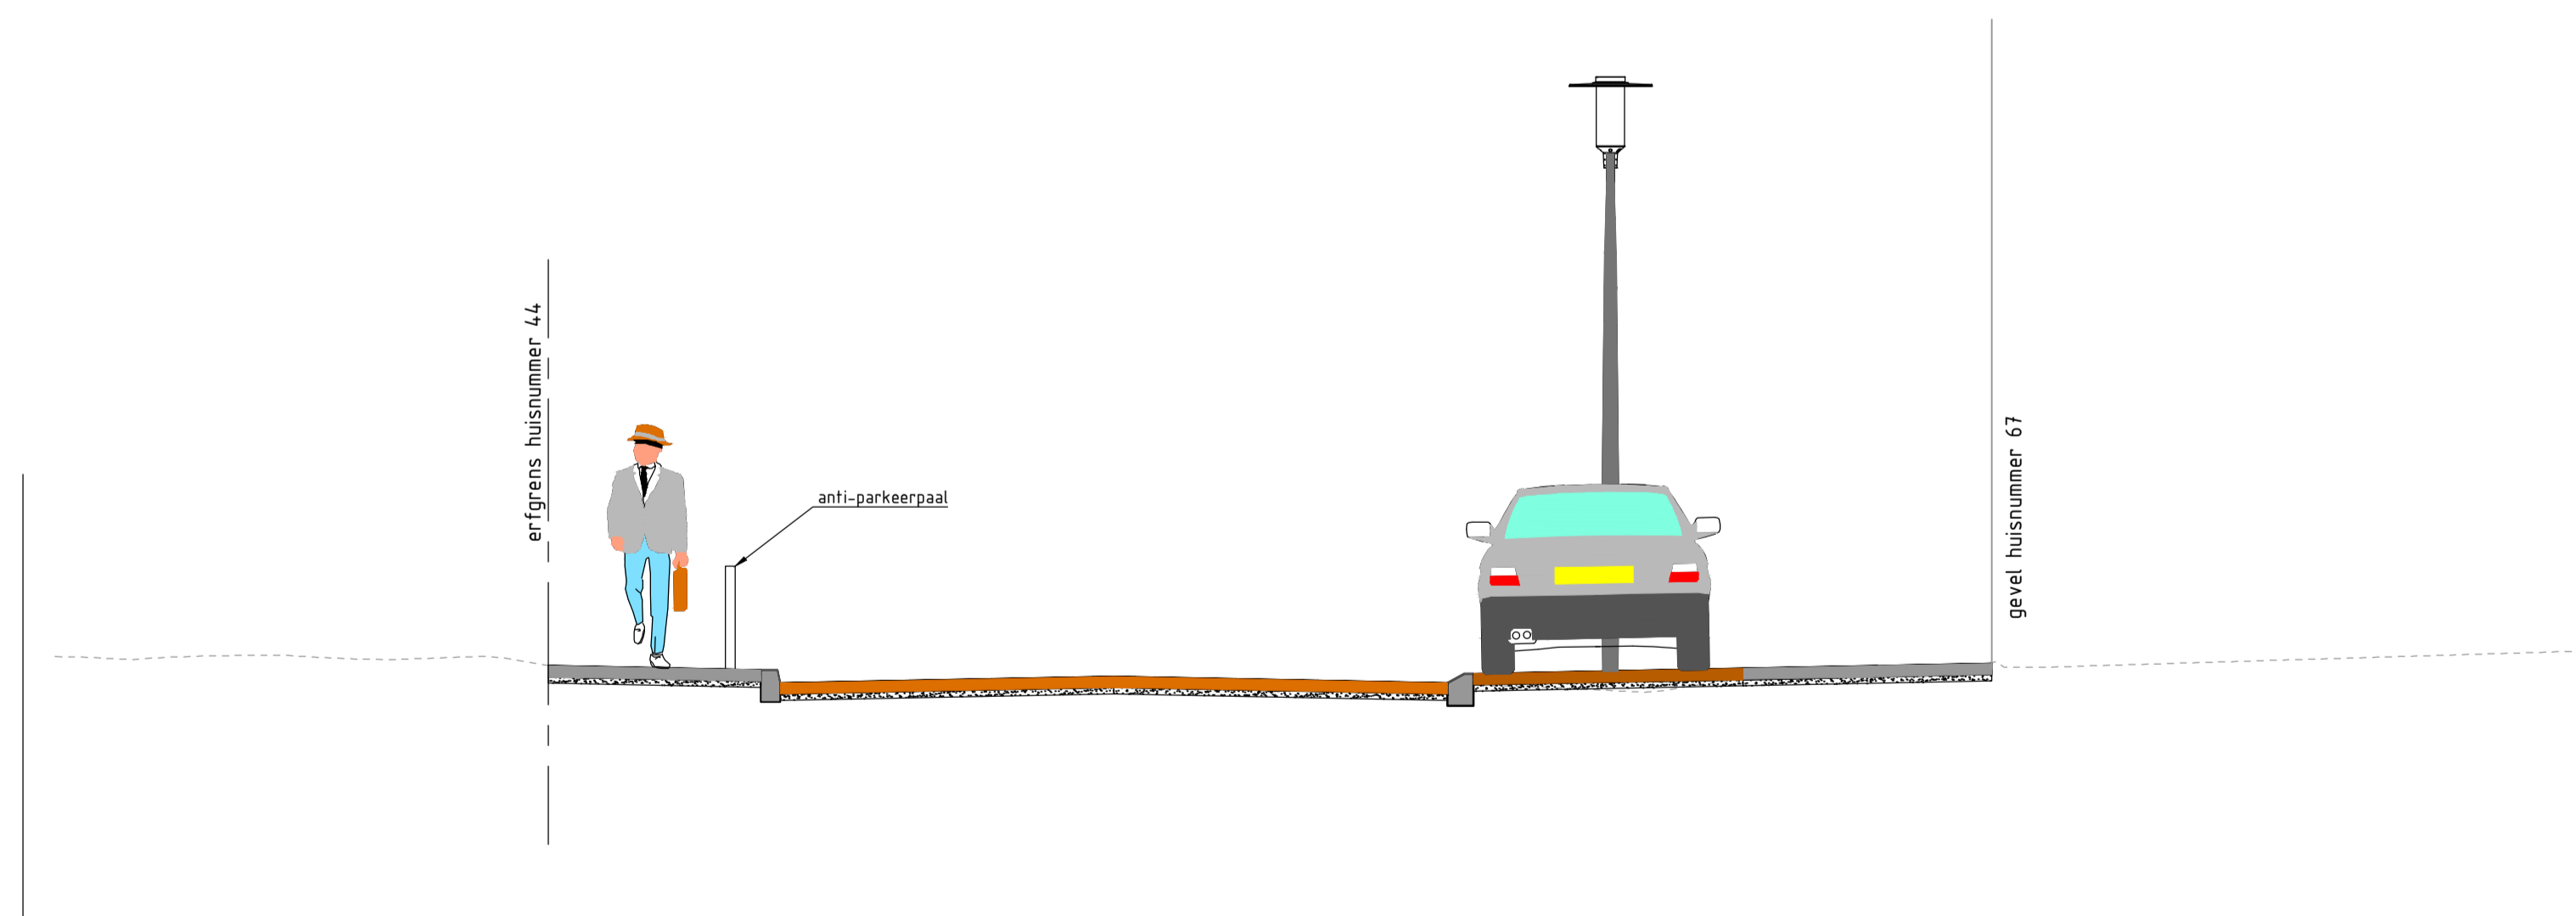

Dwarsprofiel DWP-03  
Schaal 1:50



Dwarsprofiel DWP-04  
Schaal 1:50



LEGENDA

-  Straatbakstenen keiformaat  
Keperverband, kleur Ravenna
-  Straatbakstenen dikformaat  
Elleboogverband
-  Trottoirtegels 300x300x60mm  
Halfsteensverband, kleur donkergrijs
-  Groenvak / berm

D					
C					
B					
A	26-09-22	Eerste uitgave		JVRT	BLGT
REV.	DATE	DESCRIPTION		DRAWN	CHECKED
TITLE					
Herinrichting Driehuizerkerkweg					
Presentatietekening dwarsprofielen					
Blad 2 van 2					
CLIENT Gemeente Velsen			SCALE 1:200	SIZE A1	
PROJECT Herinrichting Driehuizerkerkweg			SHEET 1	OF 1	REV: A
DOCUMENT NUMBER nIT56177 1857106					

