


Beganegrond bestand

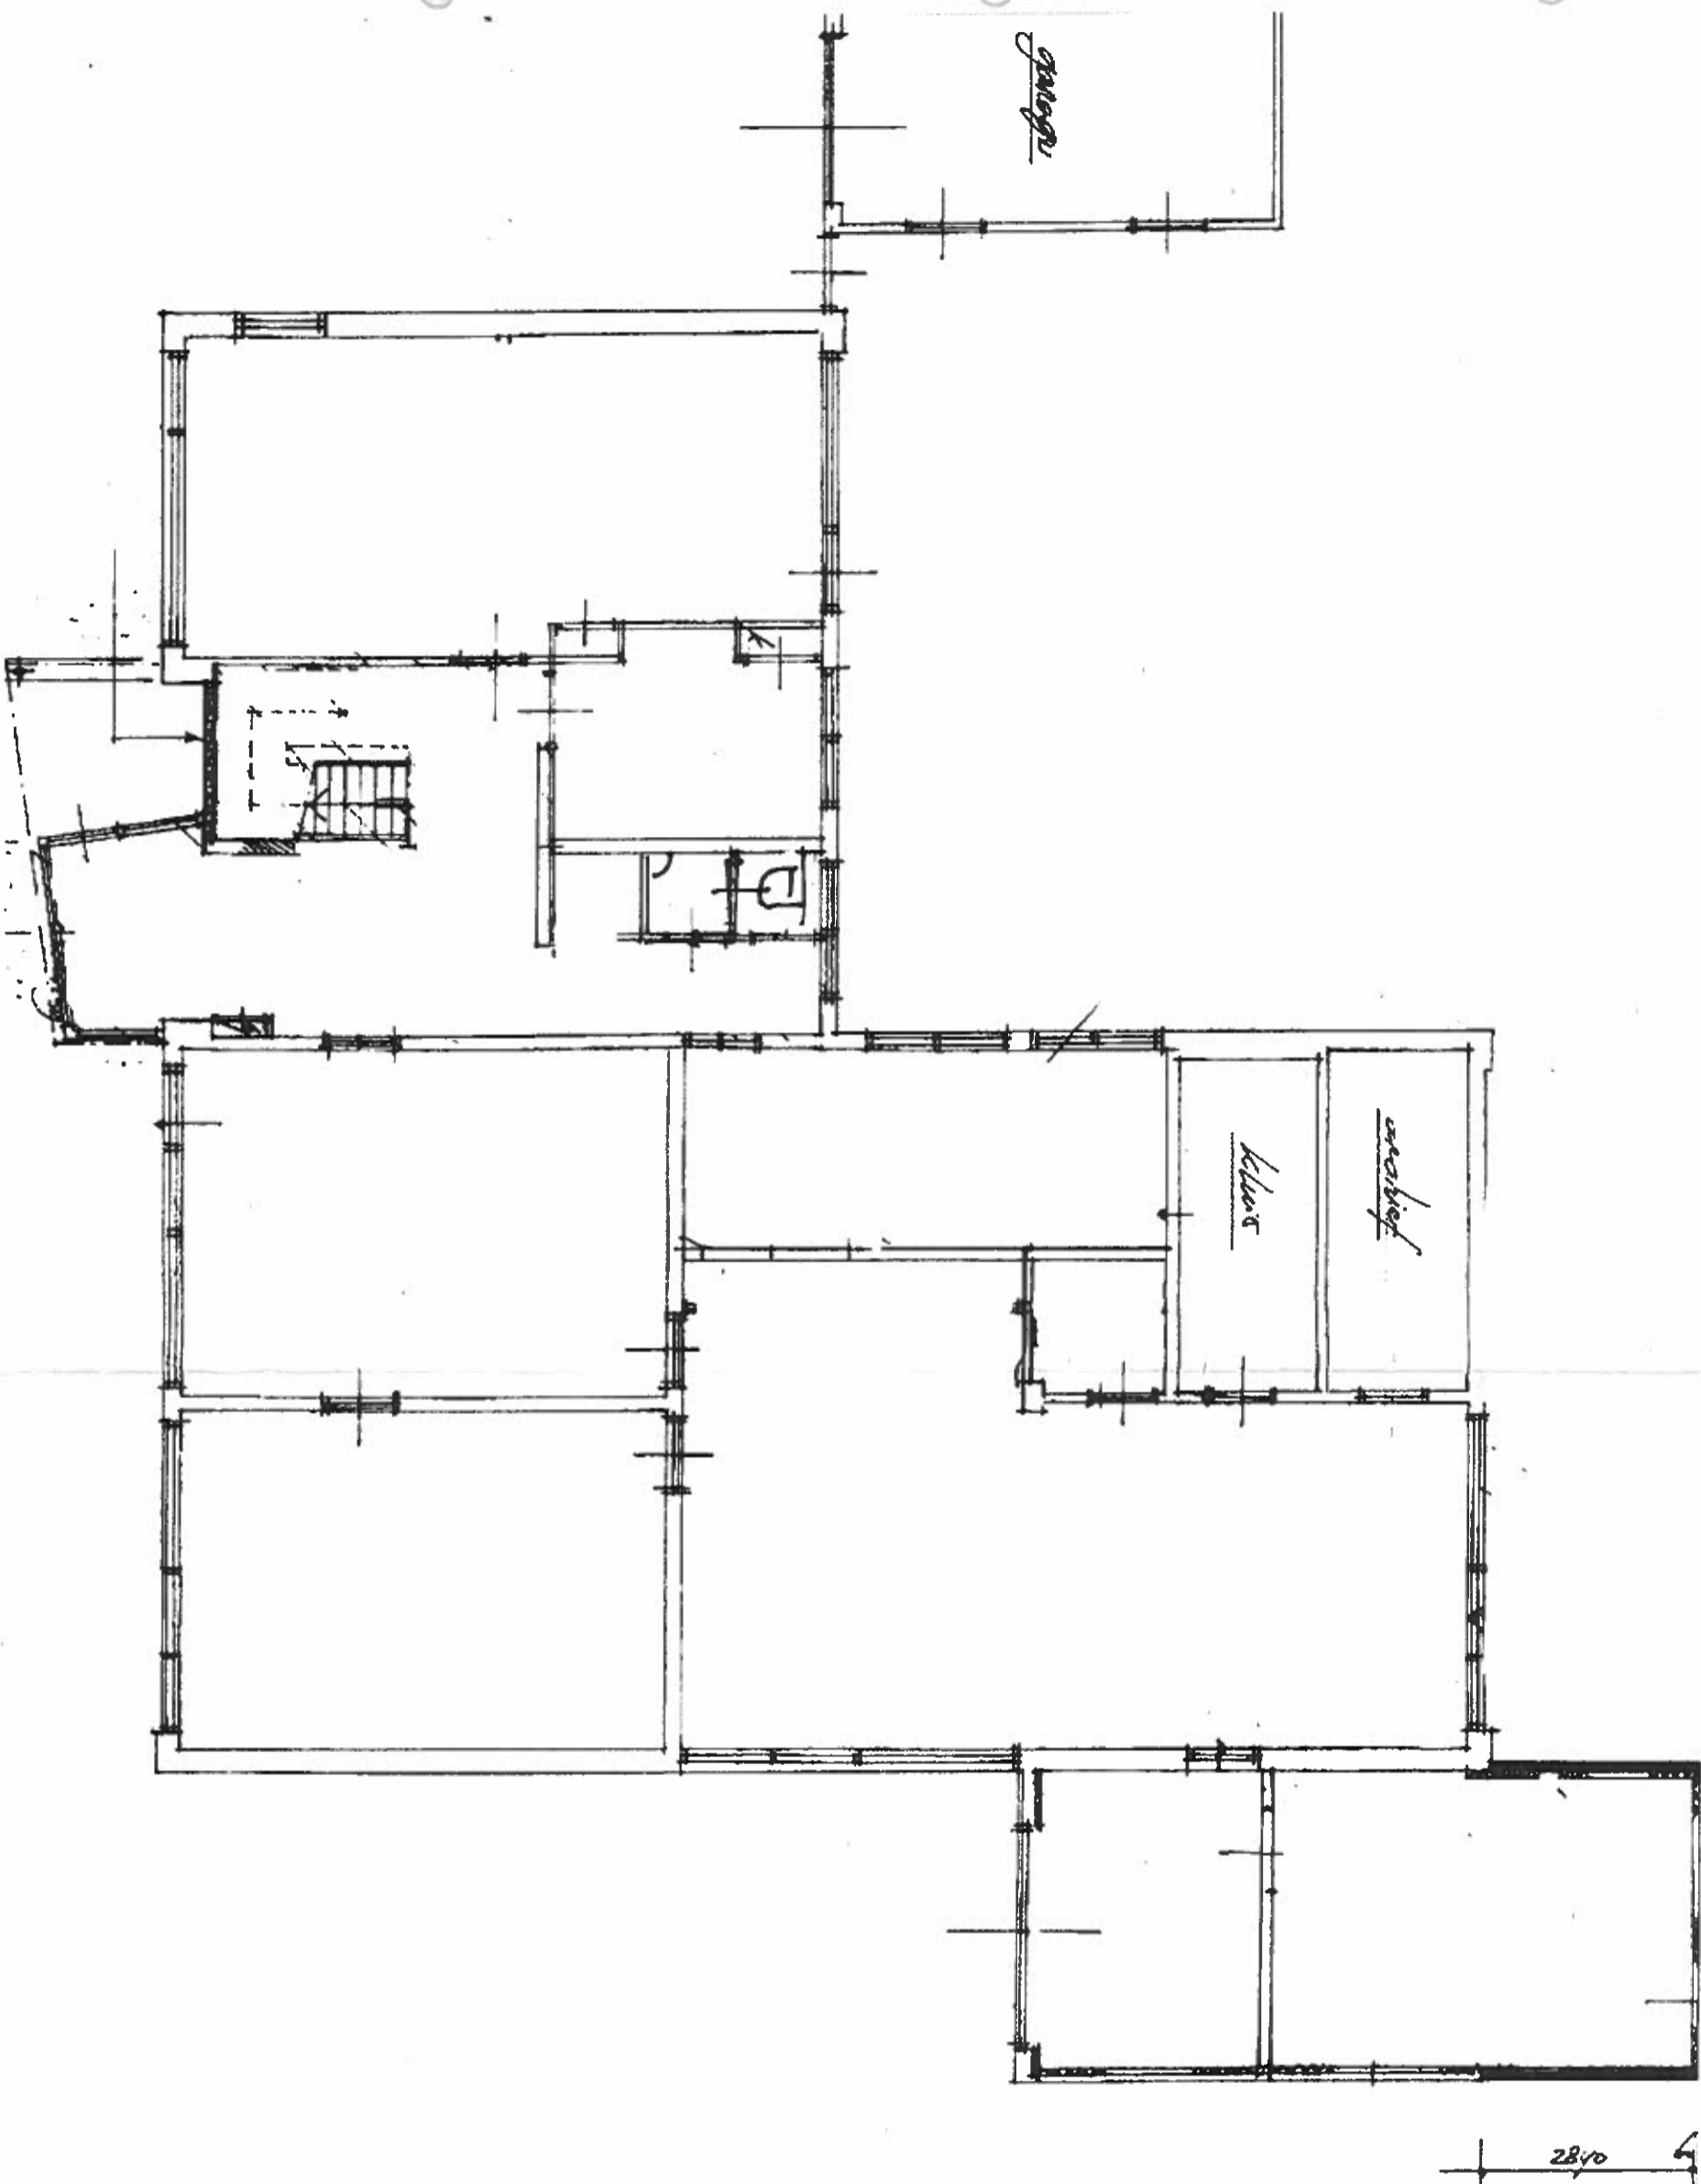


28,70 6

6/23  
1:100

Dak.

Dak.

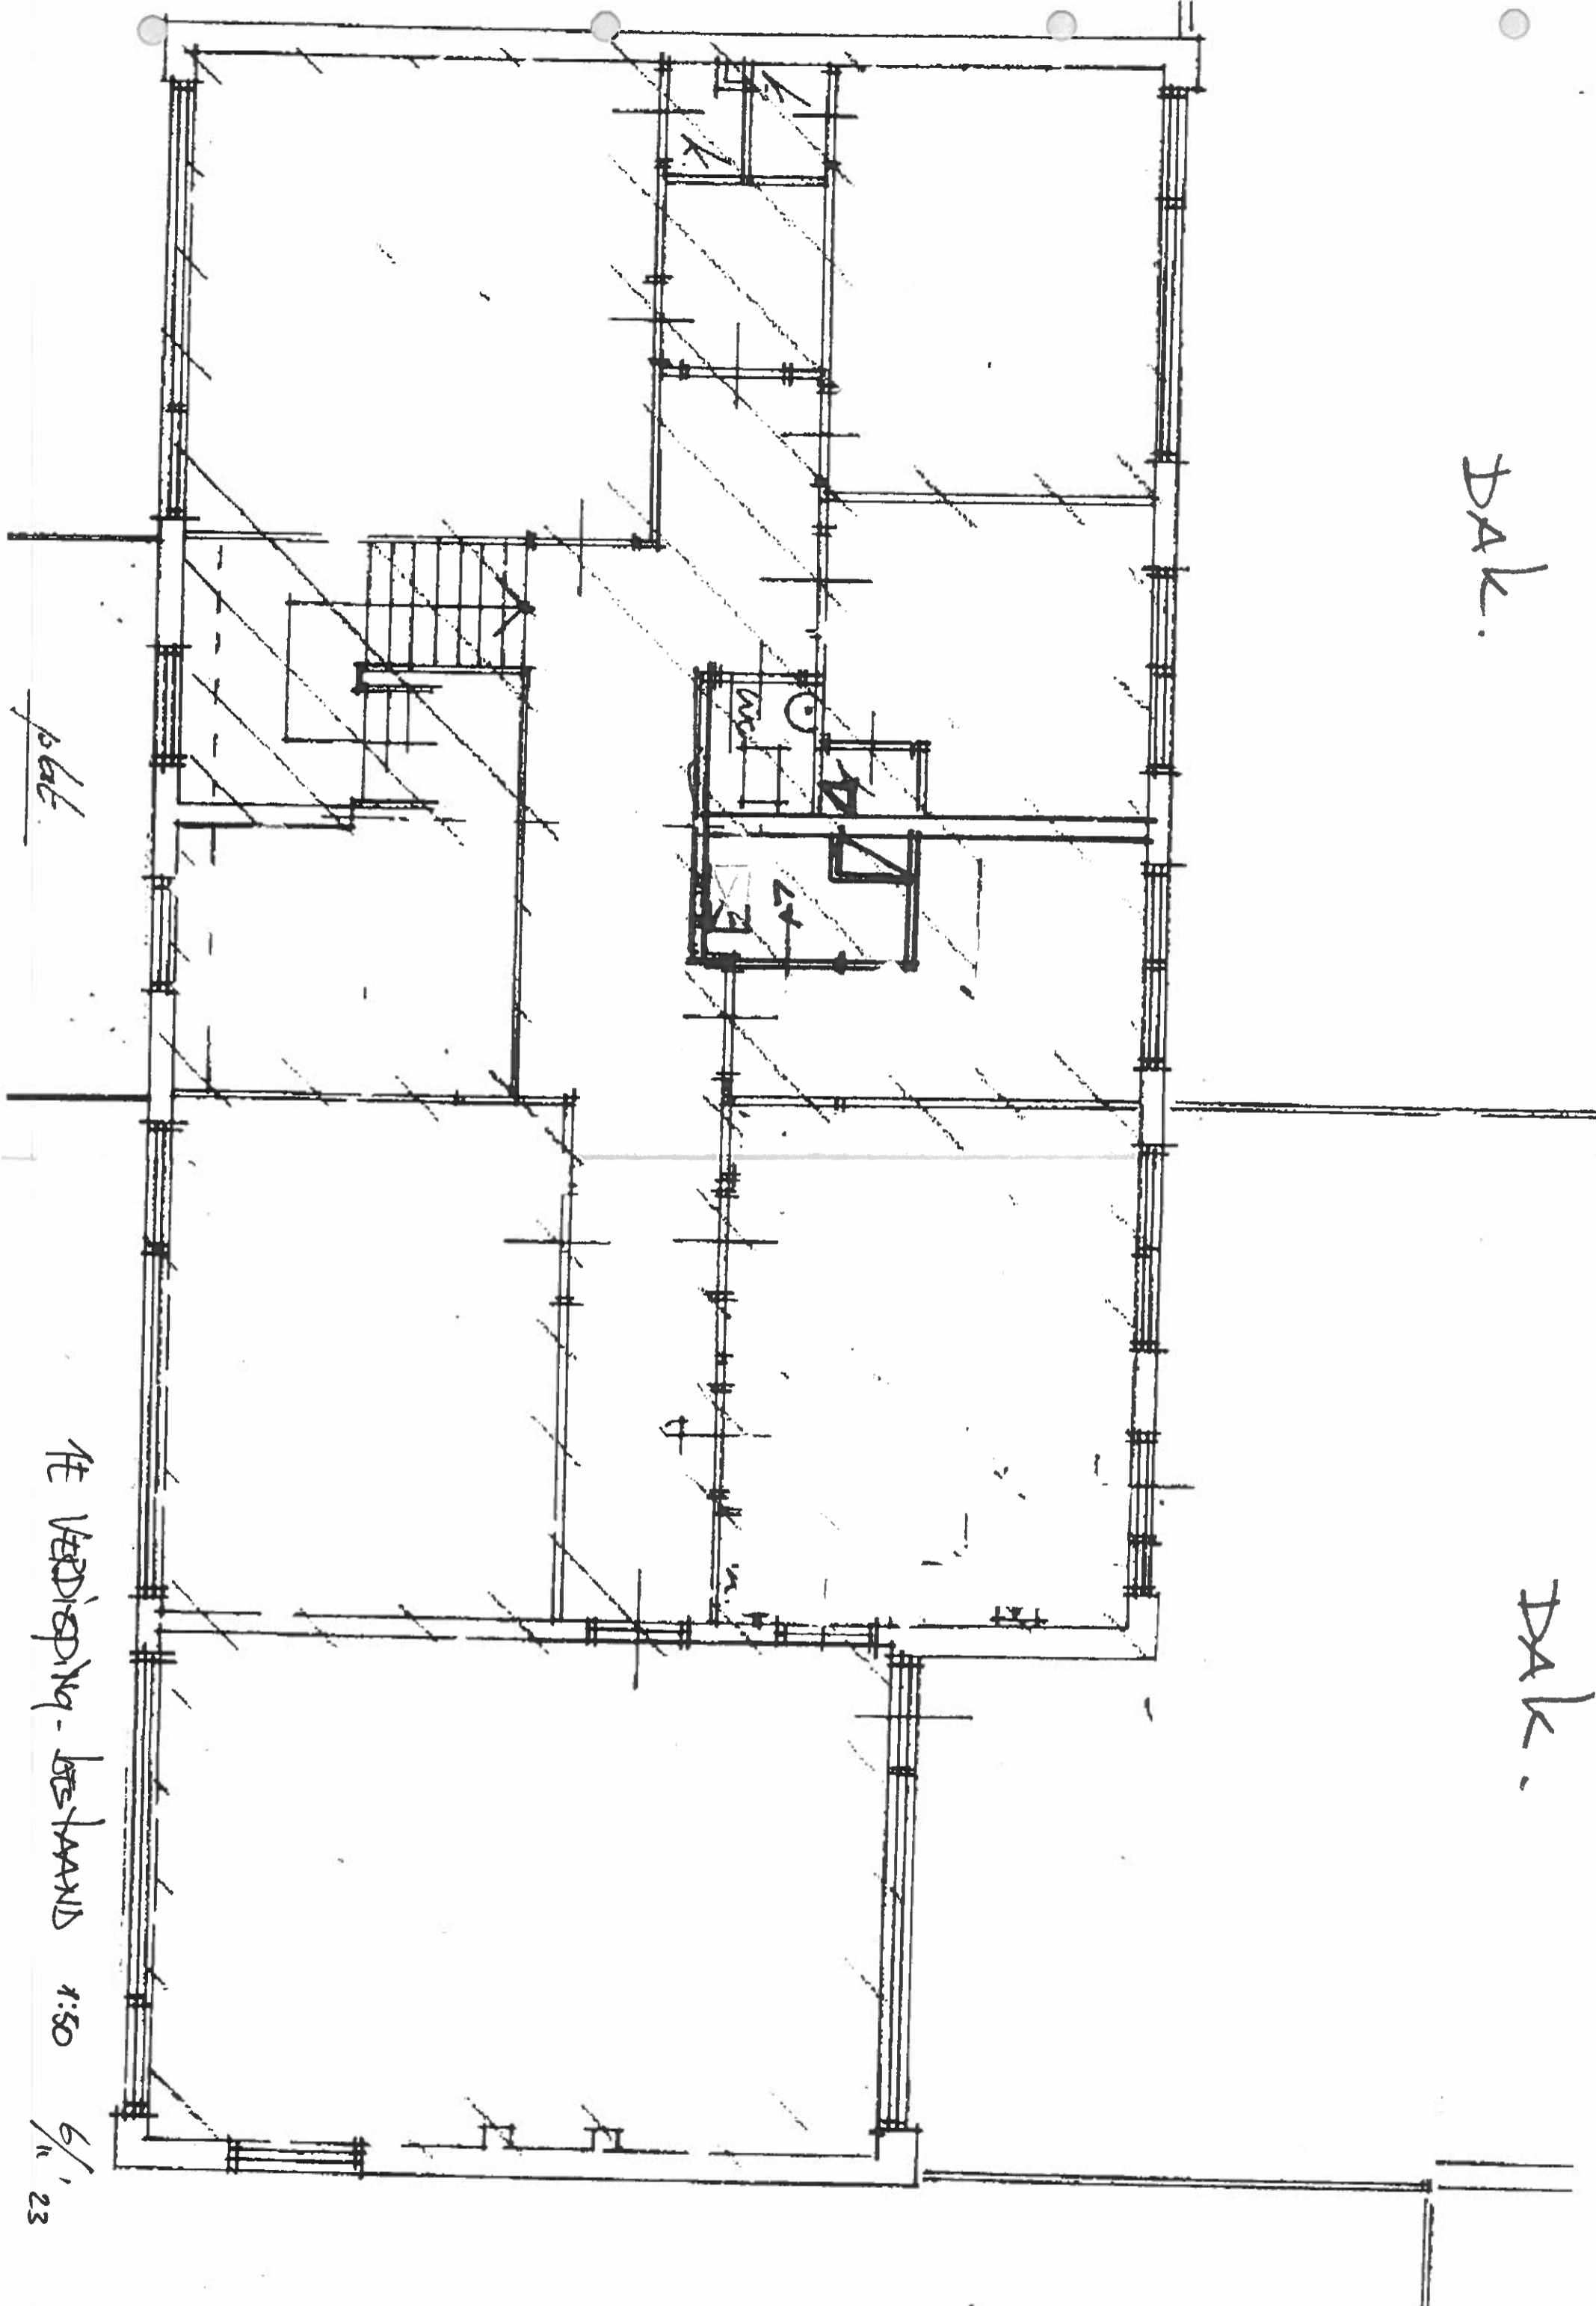

pat.

FE VERDIPING - BESTAAND 1:50 6/1 '23