




- RENVOOI**
- Opsluitbanden 100x200 mm
  - Trottoirbanden 150/150x250 mm
  - Trottoirbanden 150/150x250 mm
  - Interverloopbanden rechts/midden/links
  - Trottoirbanden 150/150x250 mm, verlaagd
  - Trottoirbanden 150/150x250 mm
  - Geteubanden 50/200x250 mm
  - Verloopband 150/150x250 mm → 100x200 mm
  - Eindverloopband (div. profielen) → maaiveld
  - Betontegels 300x300x45 mm, kleur grijs in halfsteensverband (trottoir)
  - Betontegels 300x300x70 mm, kleur rood in halfsteensverband (fietspad)
  - Asfaltverharding, top laag kleur zwart
  - Asfaltverharding, top laag kleur rood
  - Alleenstrook creteprijs, kleur en patroon nader te bepalen
  - Randstrook creteprijs, kleur en patroon nader te bepalen
  - Middelste strook creteprijs, kleur en patroon nader te bepalen
  - Halfverharding schelgen / steenslag
  - Markering thermoplastisch materiaal, doorgetrokken streep met aanduiding lijnbreedte
  - Markering thermoplastisch materiaal, met aanduiding lijftype en lijnbreedte
  - Markering thermoplastisch materiaal, figuratie haakranden 500x500 mm
  - Markering thermoplastisch materiaal, figuratie rijstrook rechtdoorgaand verkeer
  - Markering thermoplastisch materiaal, figuratie rijstrook linksafstaand verkeer
  - Markering thermoplastisch materiaal, figuratie oorsprongsmarkering
  - Markering thermoplastisch materiaal, figuratie voorwaarschuwing voorrangsweg
  - Boom
  - Te kappen boom
  - Gras
  - Begintuing
  - Vangrail
  - Lichtmes
  - Verkeerborden (sngrensl)
  - Hekwerk
  - Bestaand hekwerk
  - As weg
  - Principe profiel kanaaldijk 10m hooftussen kruising De Geul en Pontplein (zie blad 23H03035-NS-001-04)
  - Bladgrens
  - Projectgrens

 

Maten niet van tekening meten, doch geschreven maten aanhouden.  
 Maten in meters, tenzij anders vermeld.  
 Puntkeilen in meters (i.a. N.A.P.), tenzij anders vermeld.  
 Materiaalkeilen in mm, tenzij anders vermeld.  
 Deze situatie is niet bindend t.a.v. de exacte maten van grenzen en opstallen.  
 De aangegeven hoogtenaanduiding betreft de hoofdnaamgeving van het gewenste profiel.  
 Detailafwerking door aannemer.

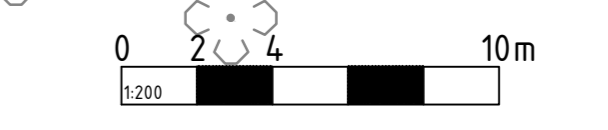

VOOR AANSLUITING ZIE TEKENINGNR. 23H03035-NS-001-03

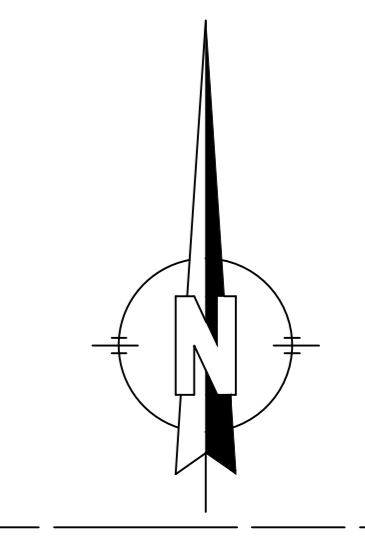

Wijziging	Datum wijziging	Sterkend	Doelwijziging	Uitvoering	Beoordeling	Blad	Aantal	Scale
						2	1	1:200
<p>HEERENRICHTING KANAALDIJK IJMUIDEN          NIEUWE SITUATIE          VOORONTWERP</p> <p>Uitvoering: GEMEENTE VELSEN</p>								
<p>HB Adviesbureau          Gemeenteweg 7 - 1817 MS Alkmaar          Krijg Taalstraat 412 - 1907 RH Arnhem          06-872 0000 - info@adviesbureau.nl</p>								<p>Schied          1:200          Bestuurder</p>