

A


B

C


D

1

2

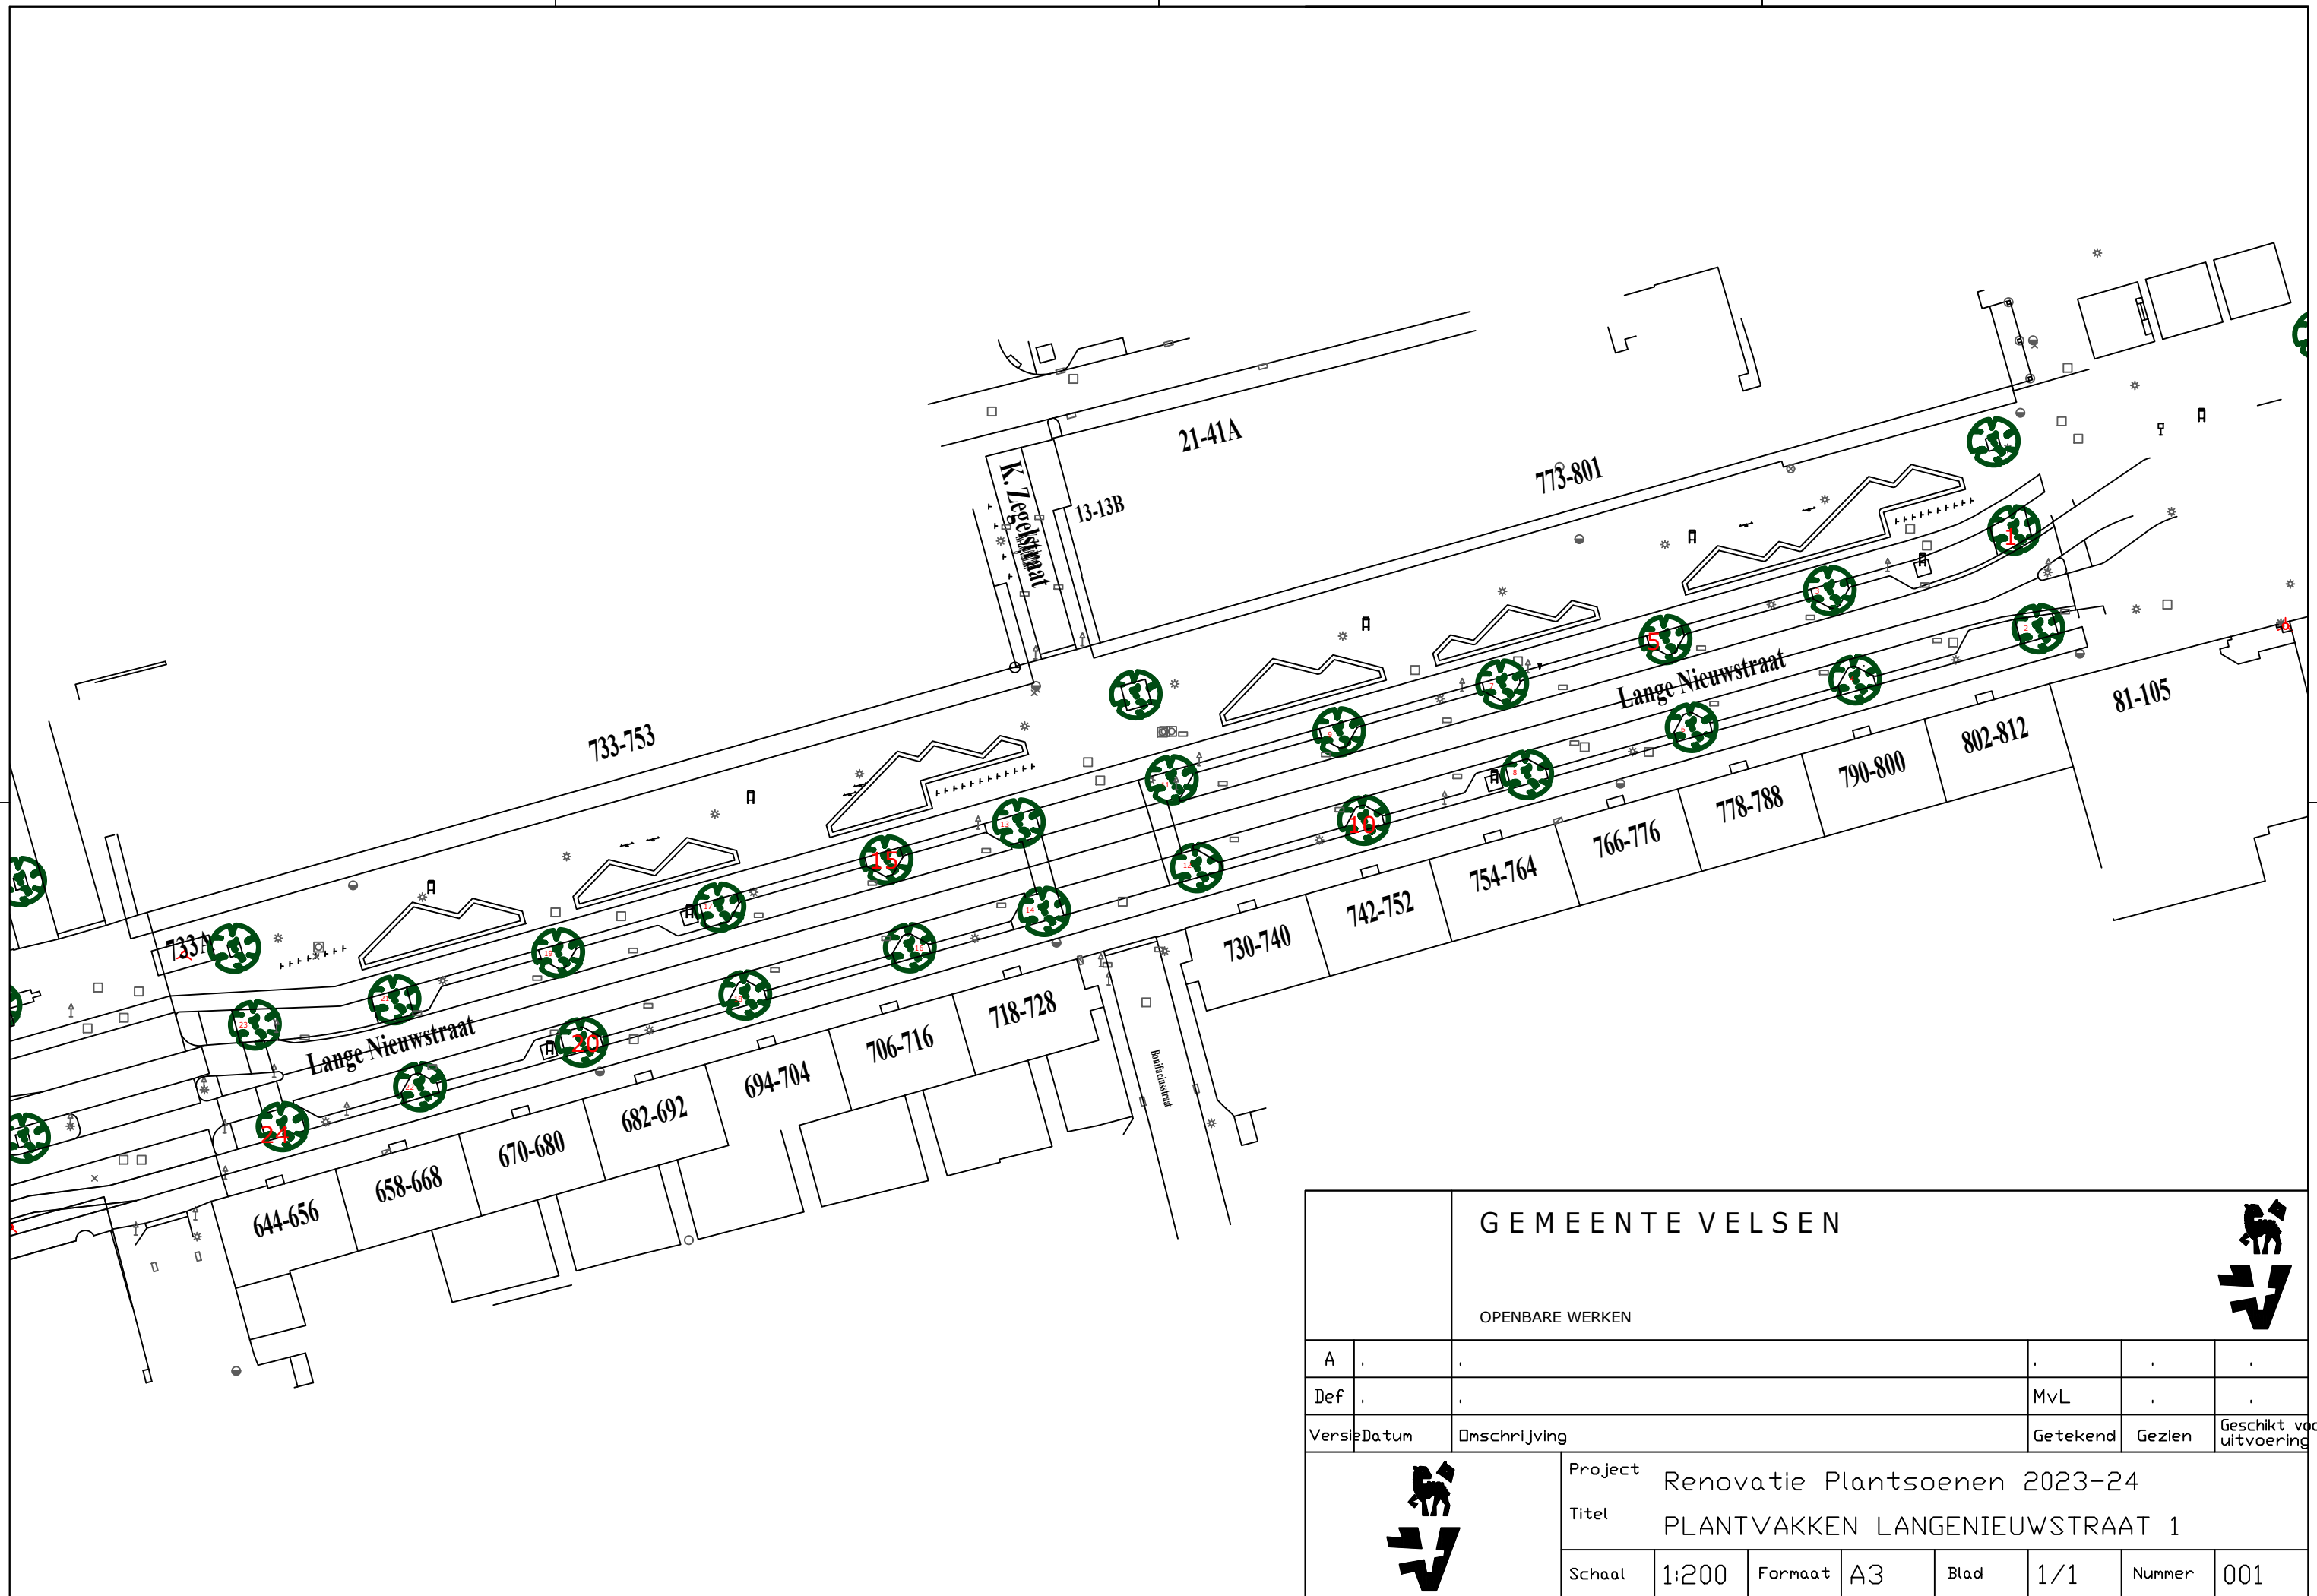

		GEMEENTE VELSEN				
		OPENBARE WERKEN				
A	.	.	.	.	.	.
Def	.	.	MvL	.	.	.
Versie	Datum	Omschrijving		Getekend	Gezien	Geschikt voor uitvoering
		Project Renovatie Plantsoenen 2023-24				
		Titel PLANTVAKKEN LANGENIEUWSTRAAT 1				
Schaal	1:200	Formaat	A3	Blad	1/1	Nummer 001

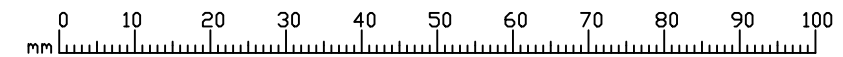

A

B

C

VELSEN\DOM\DATA\TEAMS\BEHEER EN ONDERHOUD\TEAM PROJECTEN\PROJECTEN\HELE GEMEENTE\RENOVATIE PLANTSOENEN 2020-2024\RENOVATIE PLANTSOENEN 23-24\ALGEMEEN\16-35-59.1